
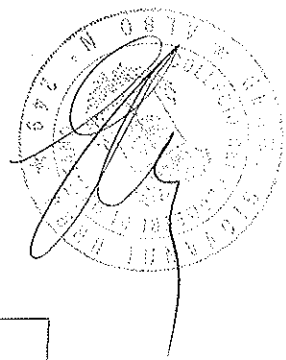


enza del Territorio
ASTO FABBRICATI
cio Provinciale di
Oristano

Dichiarazione protocollo n. _____ del _____	
Planimetria di u.i.u. in Comune di Tadasuni	
Strada Comunale _____ civ. SNC	
Identificativi Catastali:	Compilata da:
Sezione:	Urru Giovanni
Foglio: 8	Iscritto all'albo:
Particella: 790	Geometri
Subalterno: 3	Prov. Oristano
	N. 249

1 Scala 1:200

Pianta Piano Terra
H= 3.00

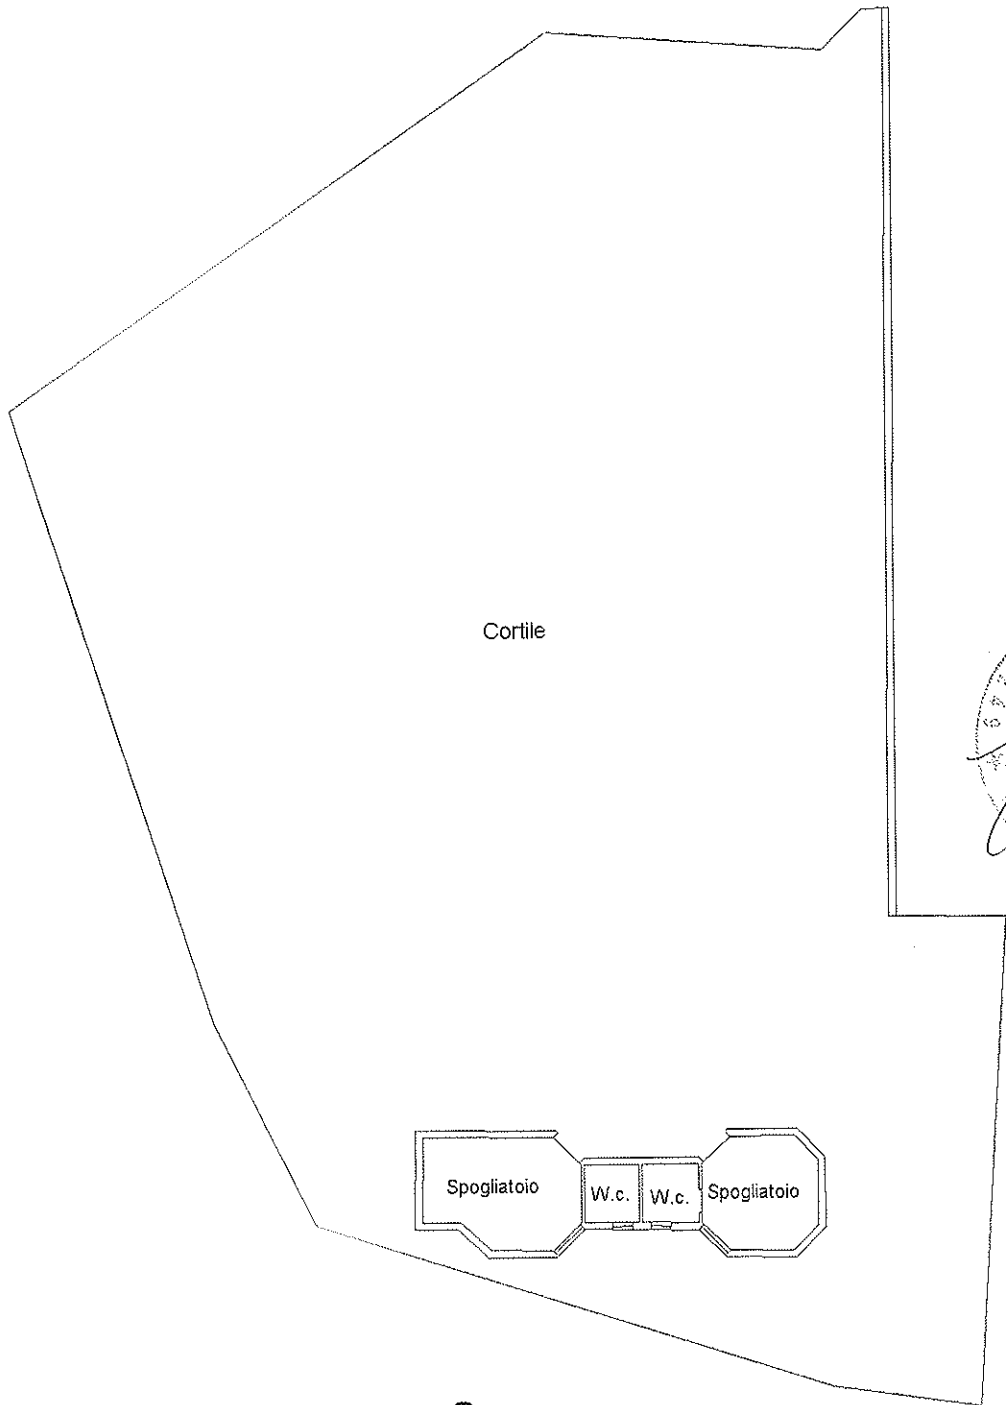

Strada comunale