




PLANIMETRIA
STATO DI FATTO sc. 1:100

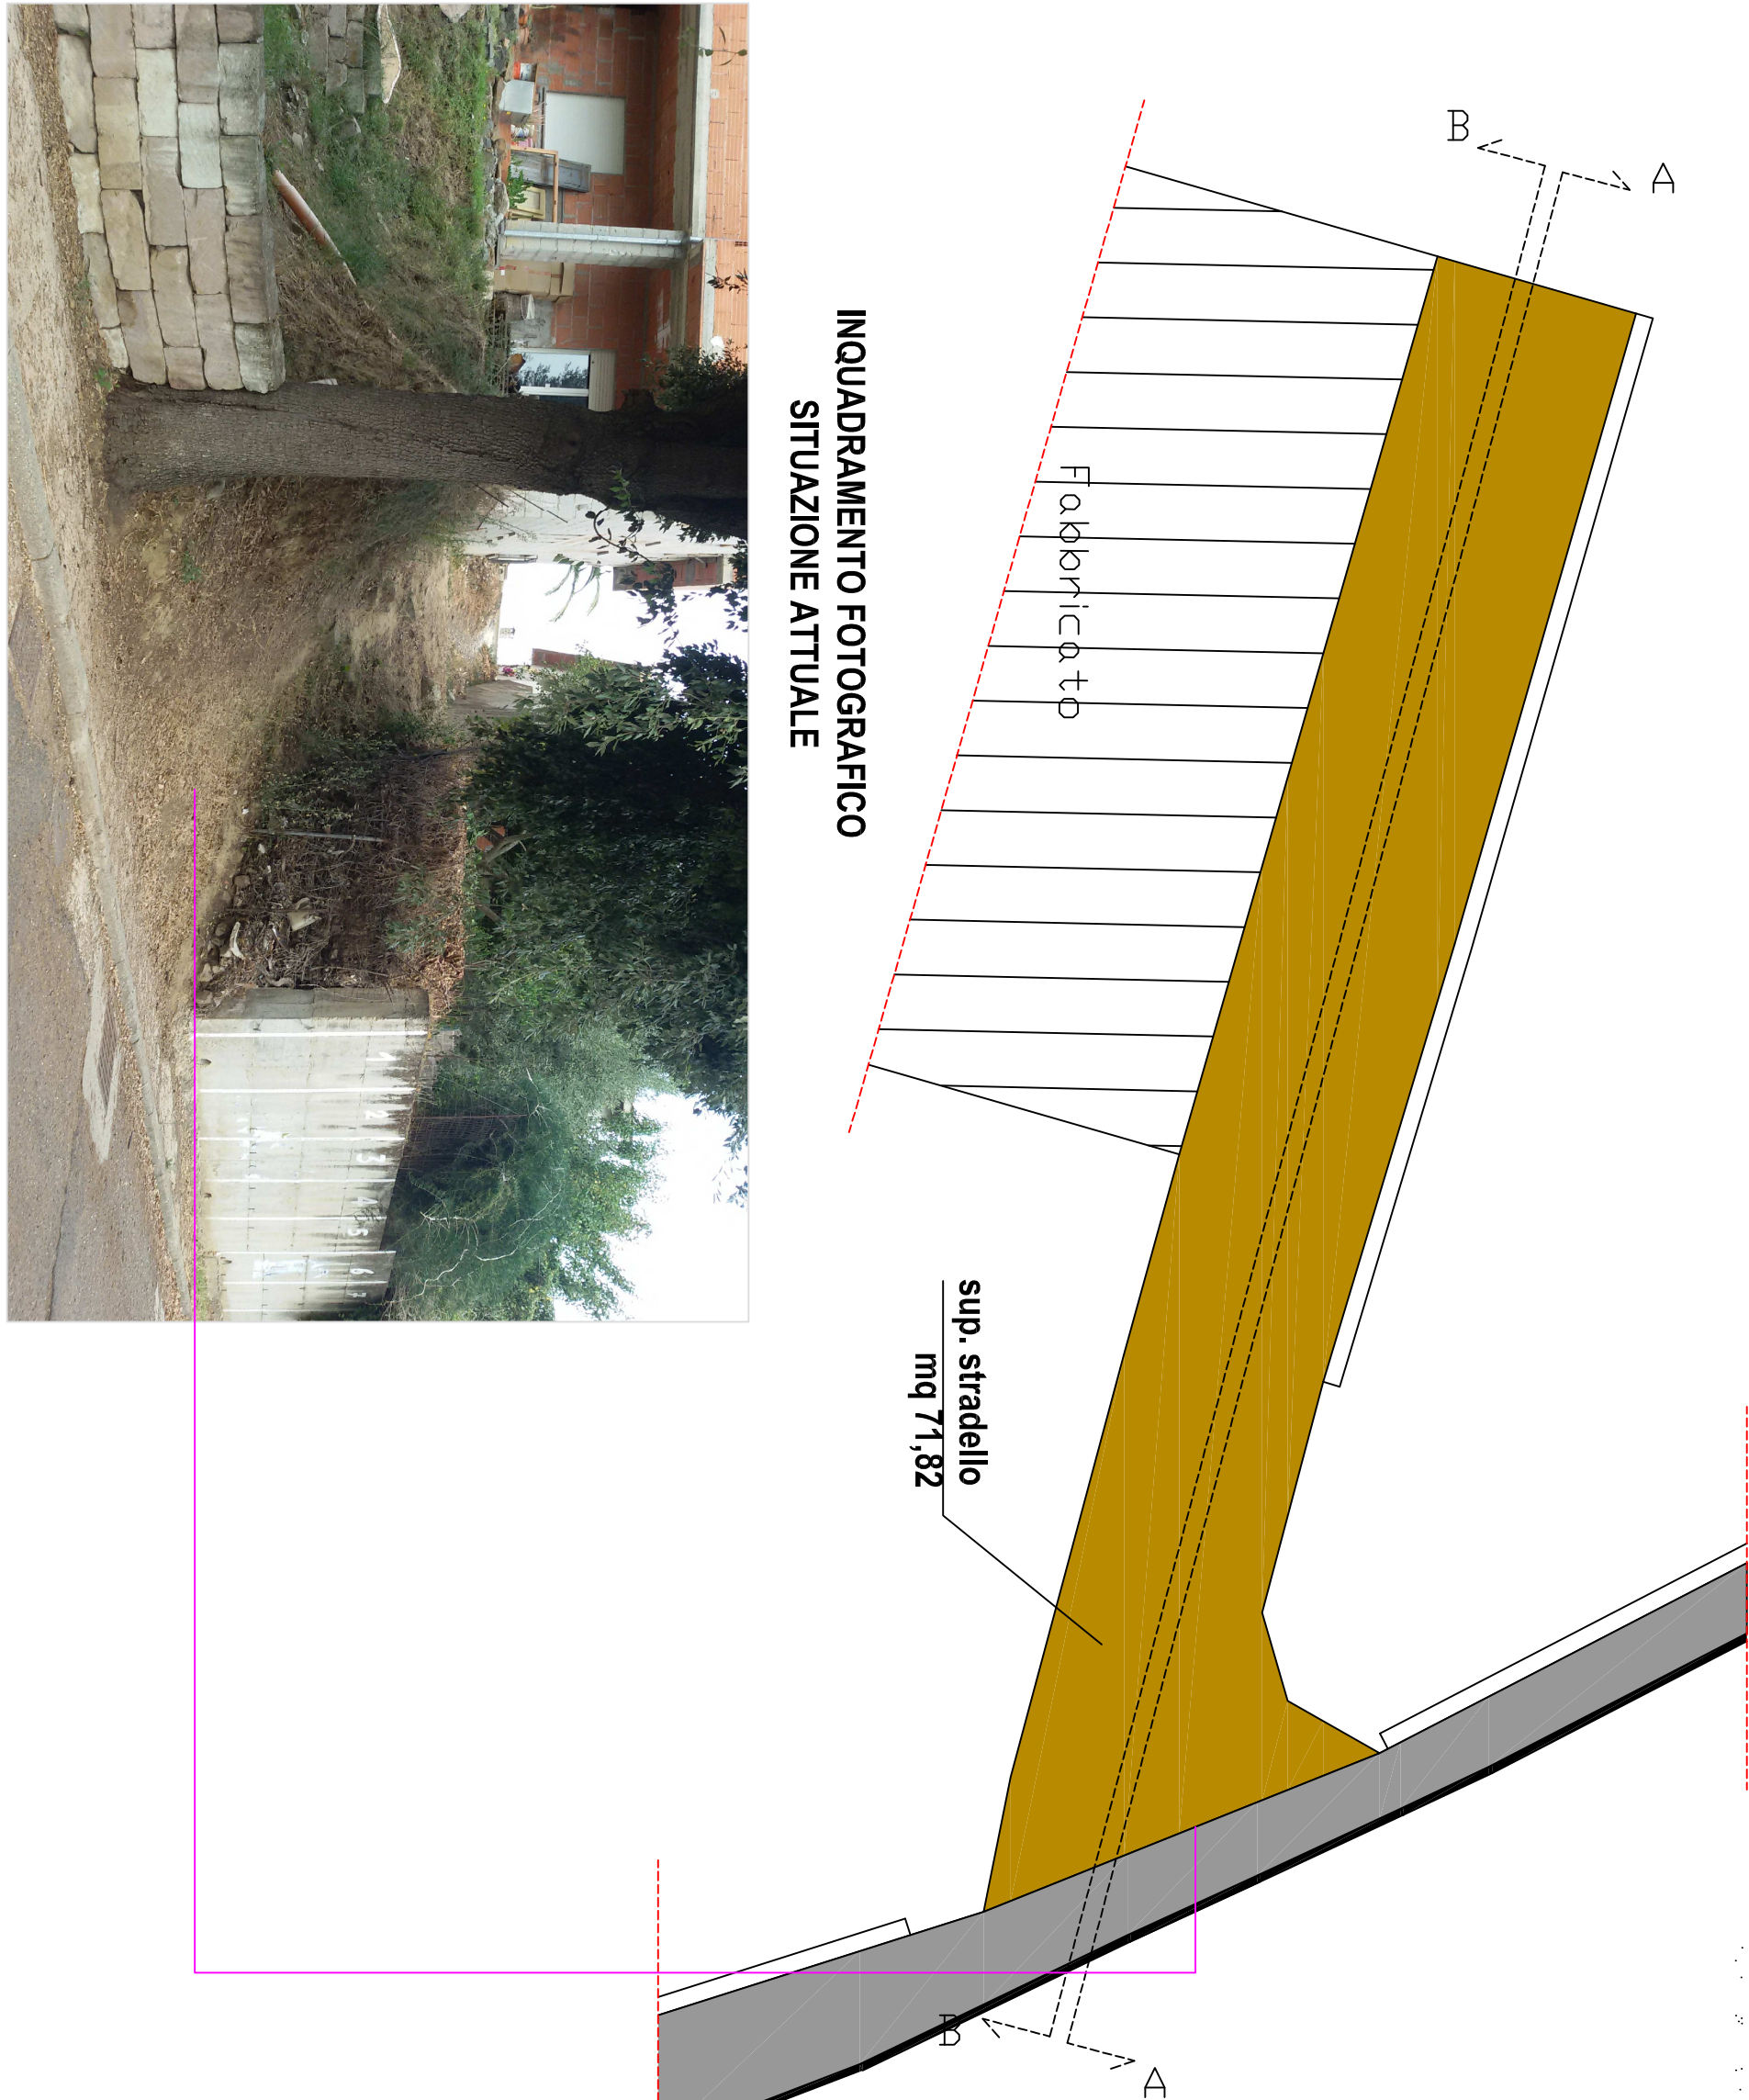


SEZIONE A-A
STATO DI FATTO

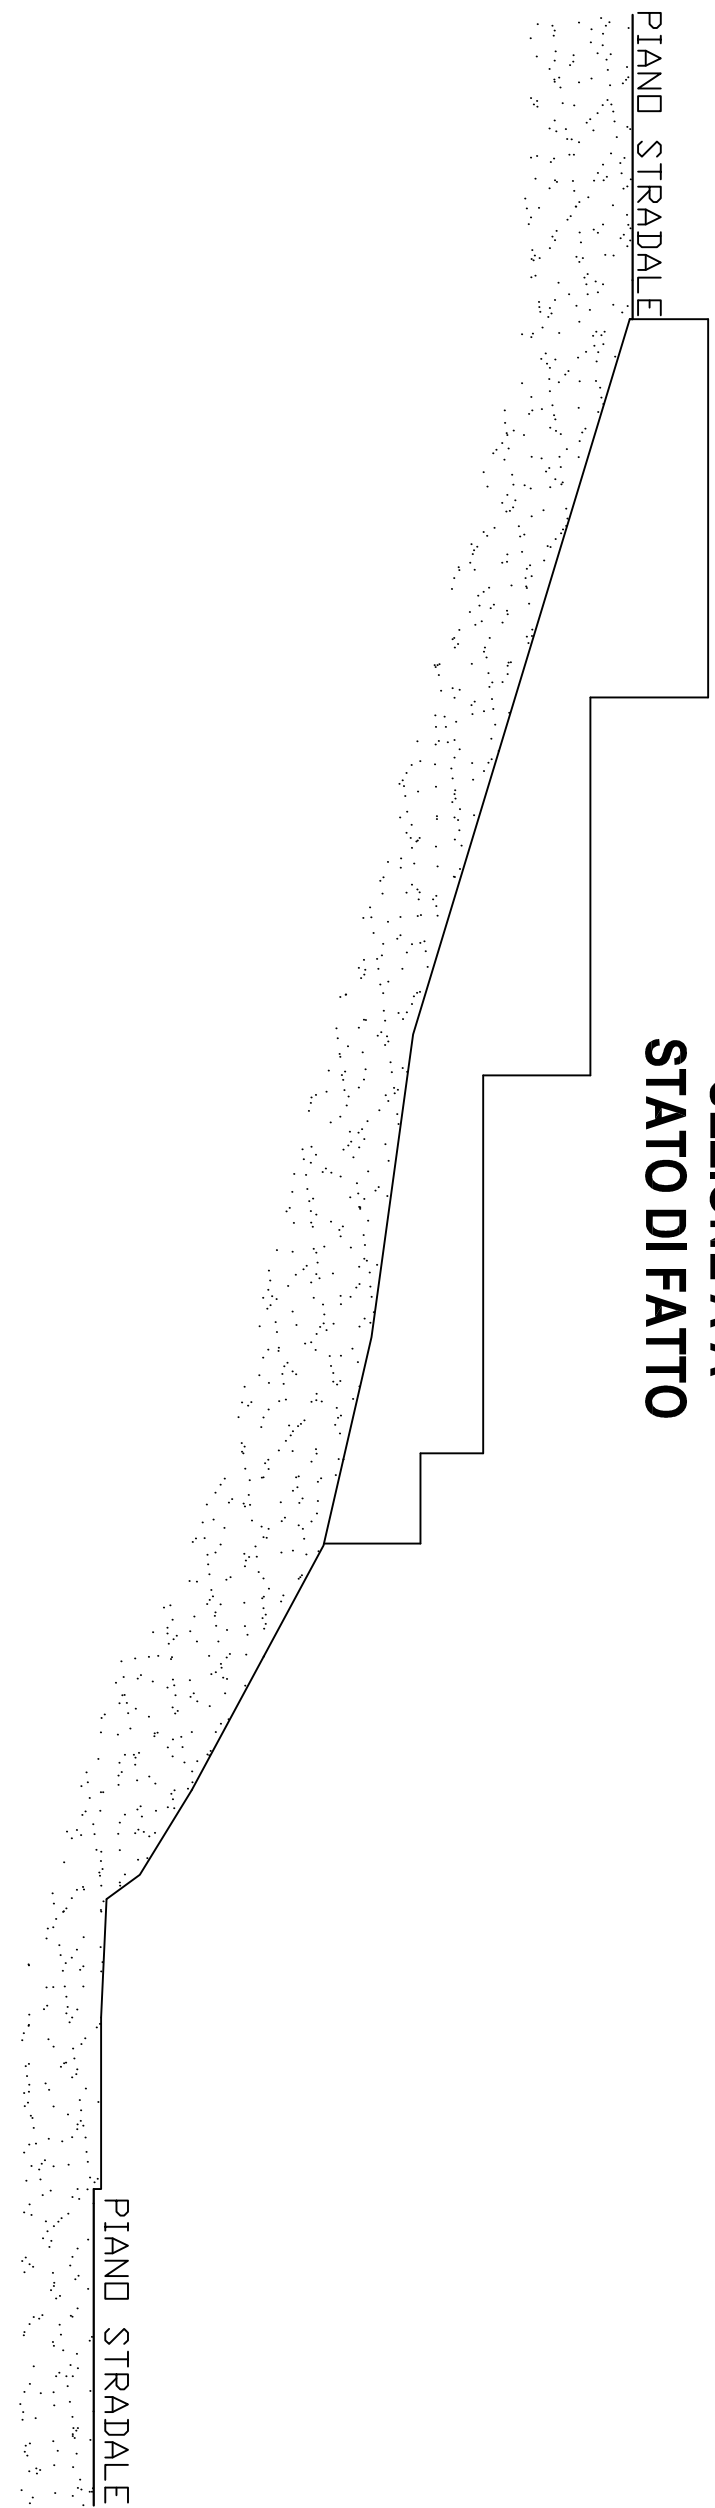


SEZIONE B-B
STATO DI FATTO

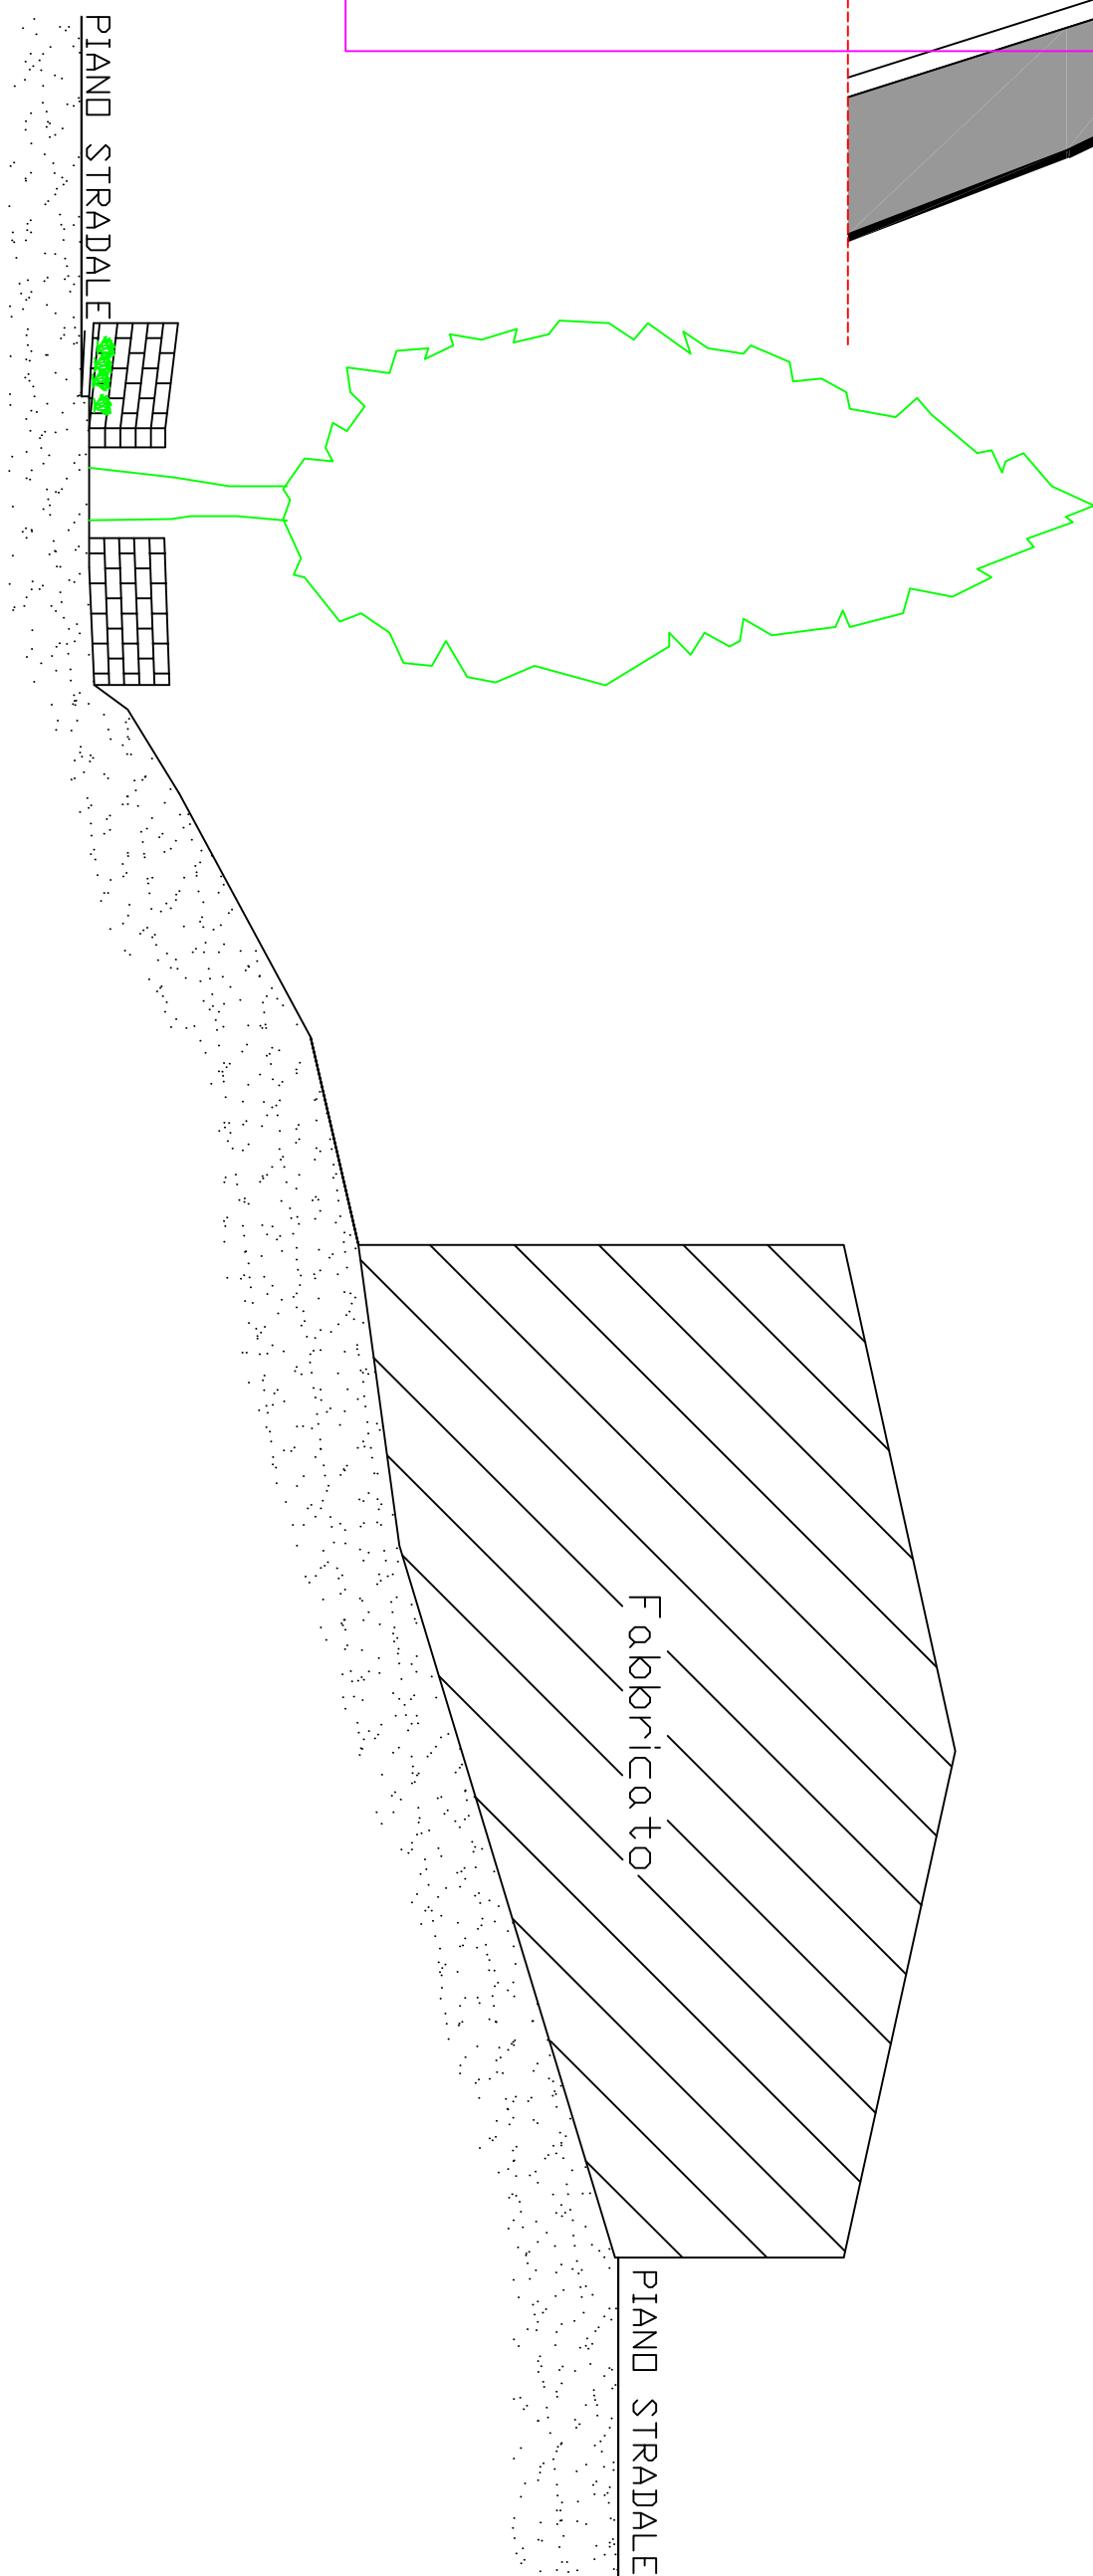


SEZIONE A-A
SITUAZIONE FUTURA

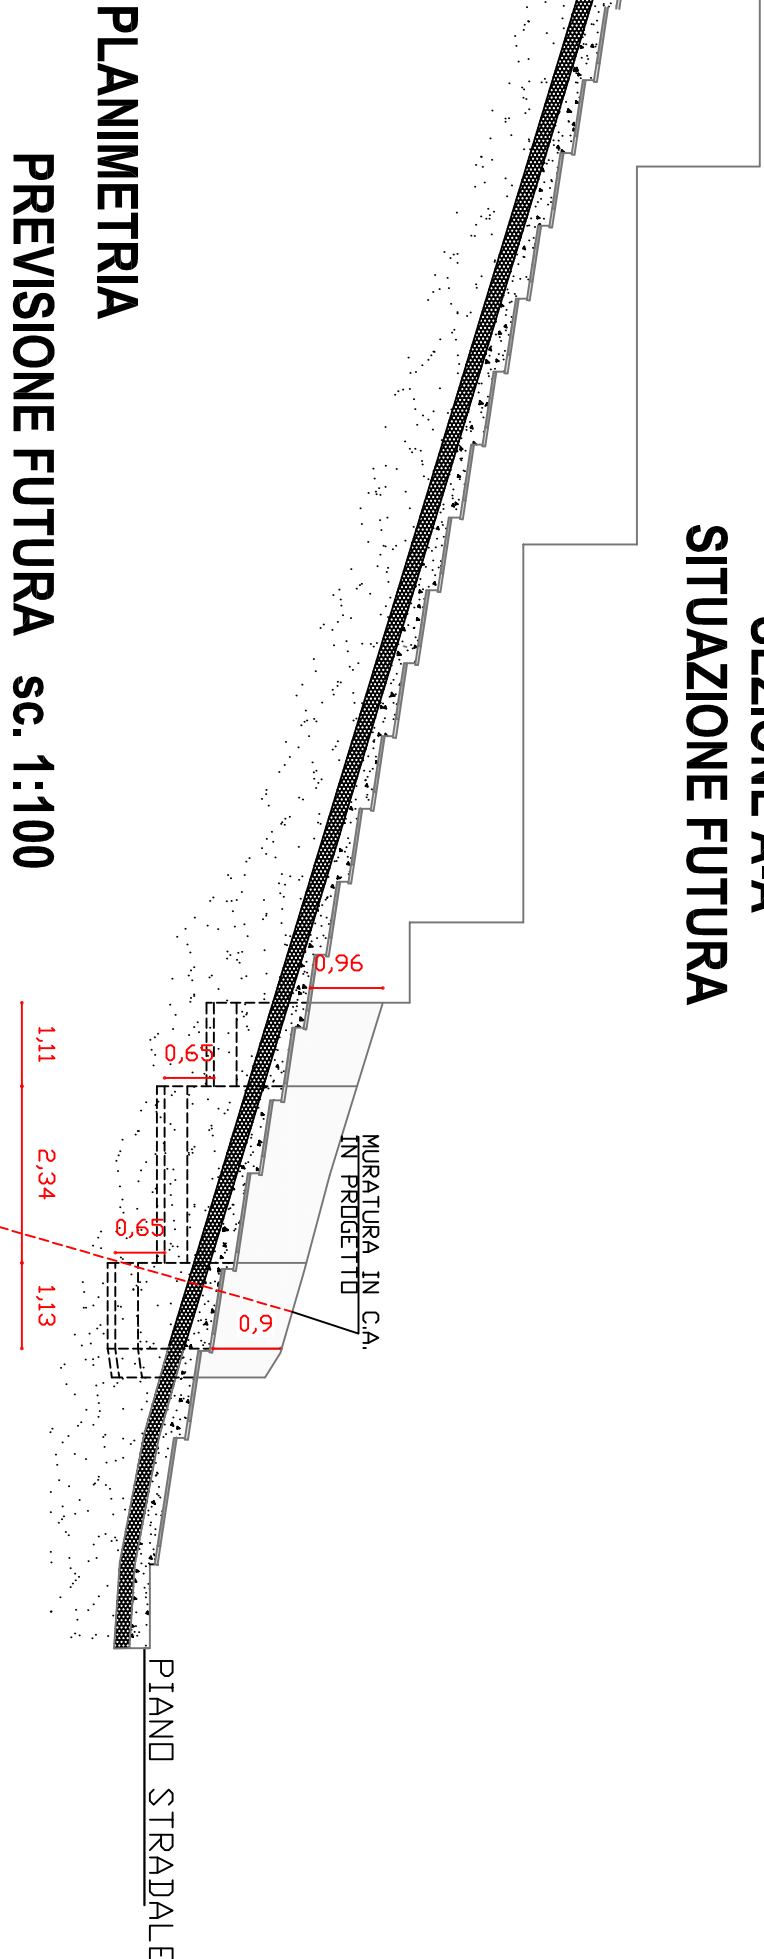


PLANIMETRIA
PREVISIONE FUTURA sc. 1:100

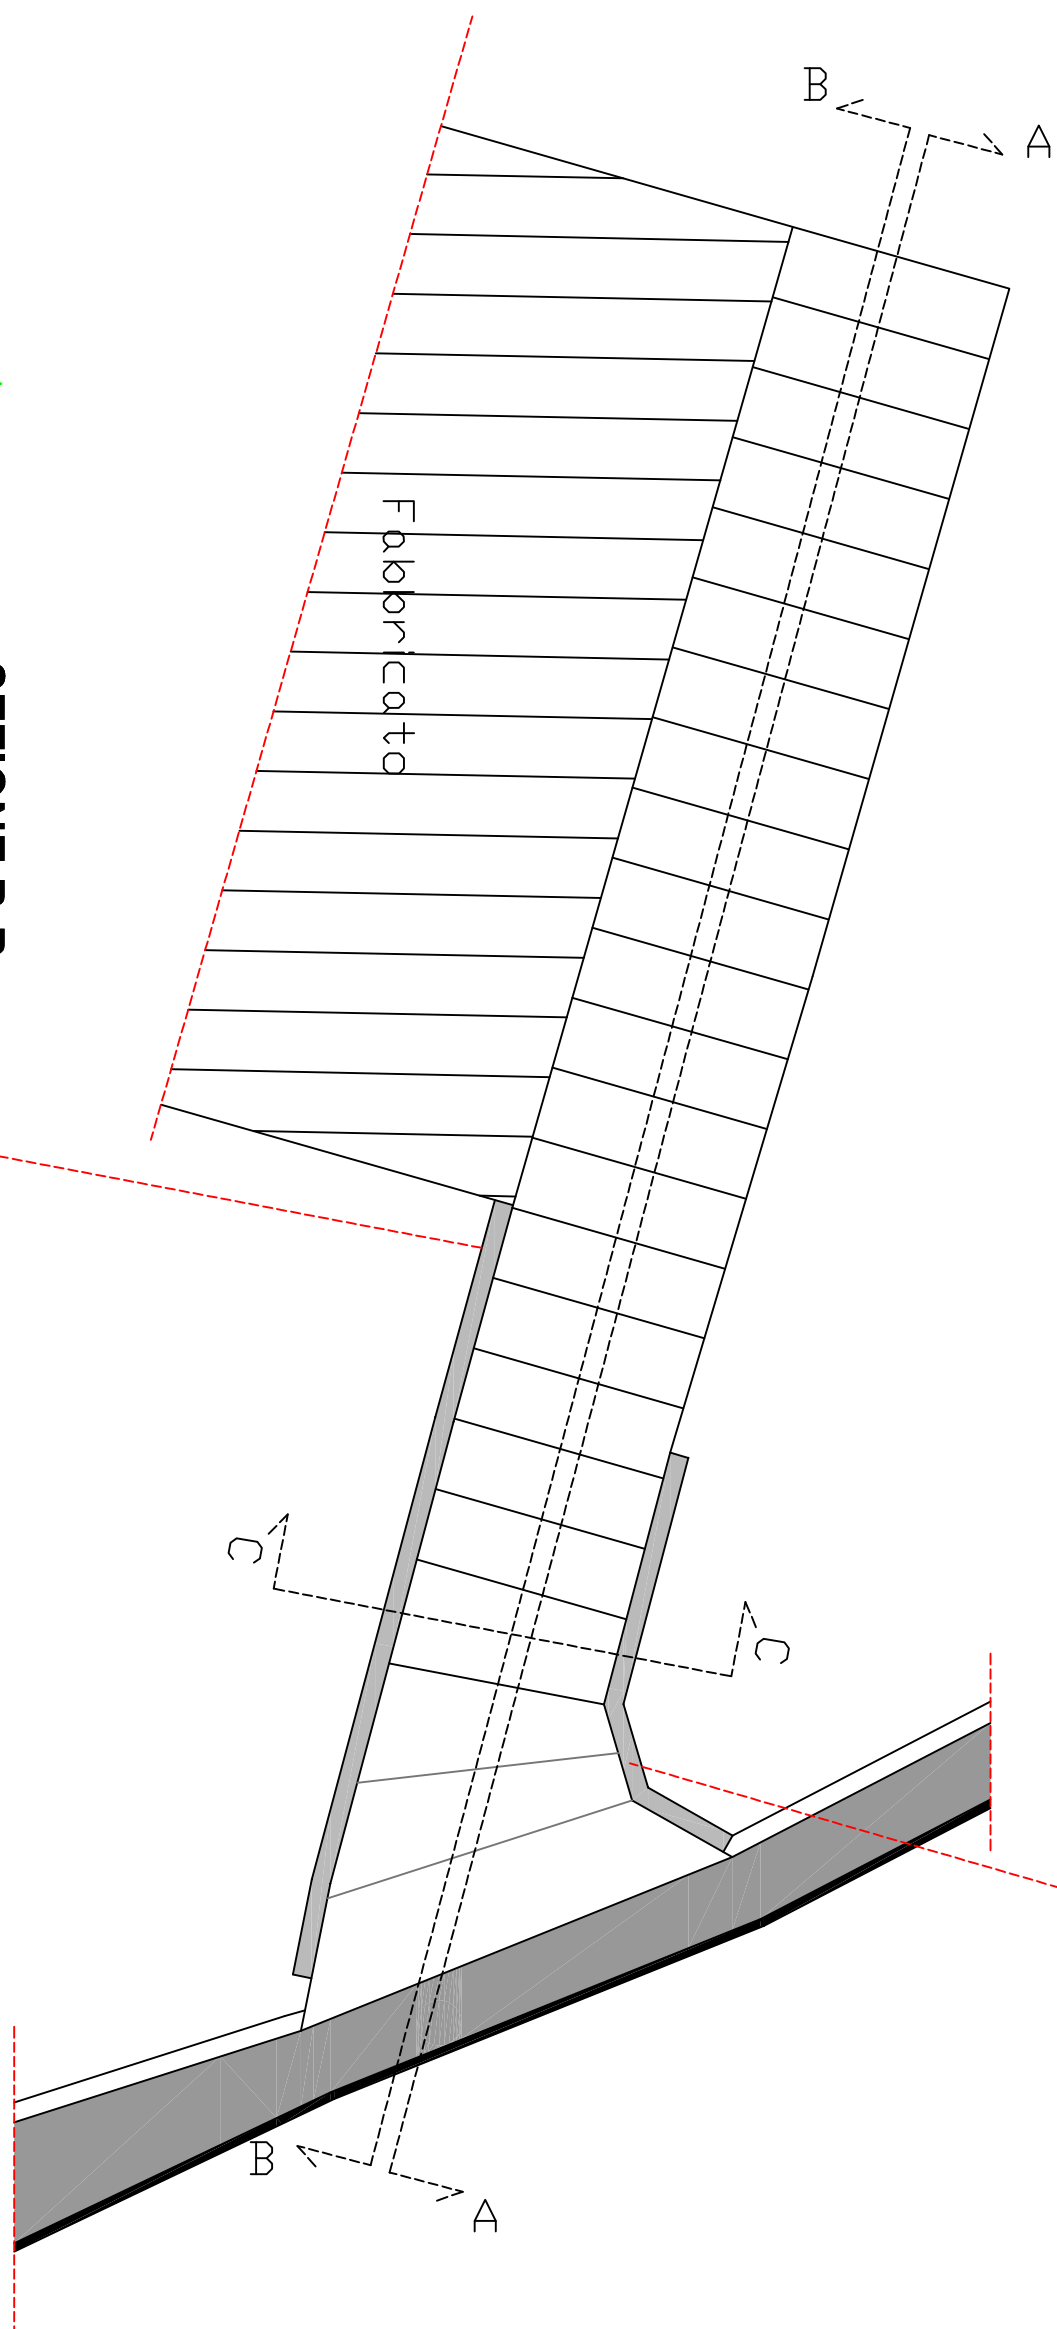


SEZIONE B-B
SITUAZIONE FUTURA

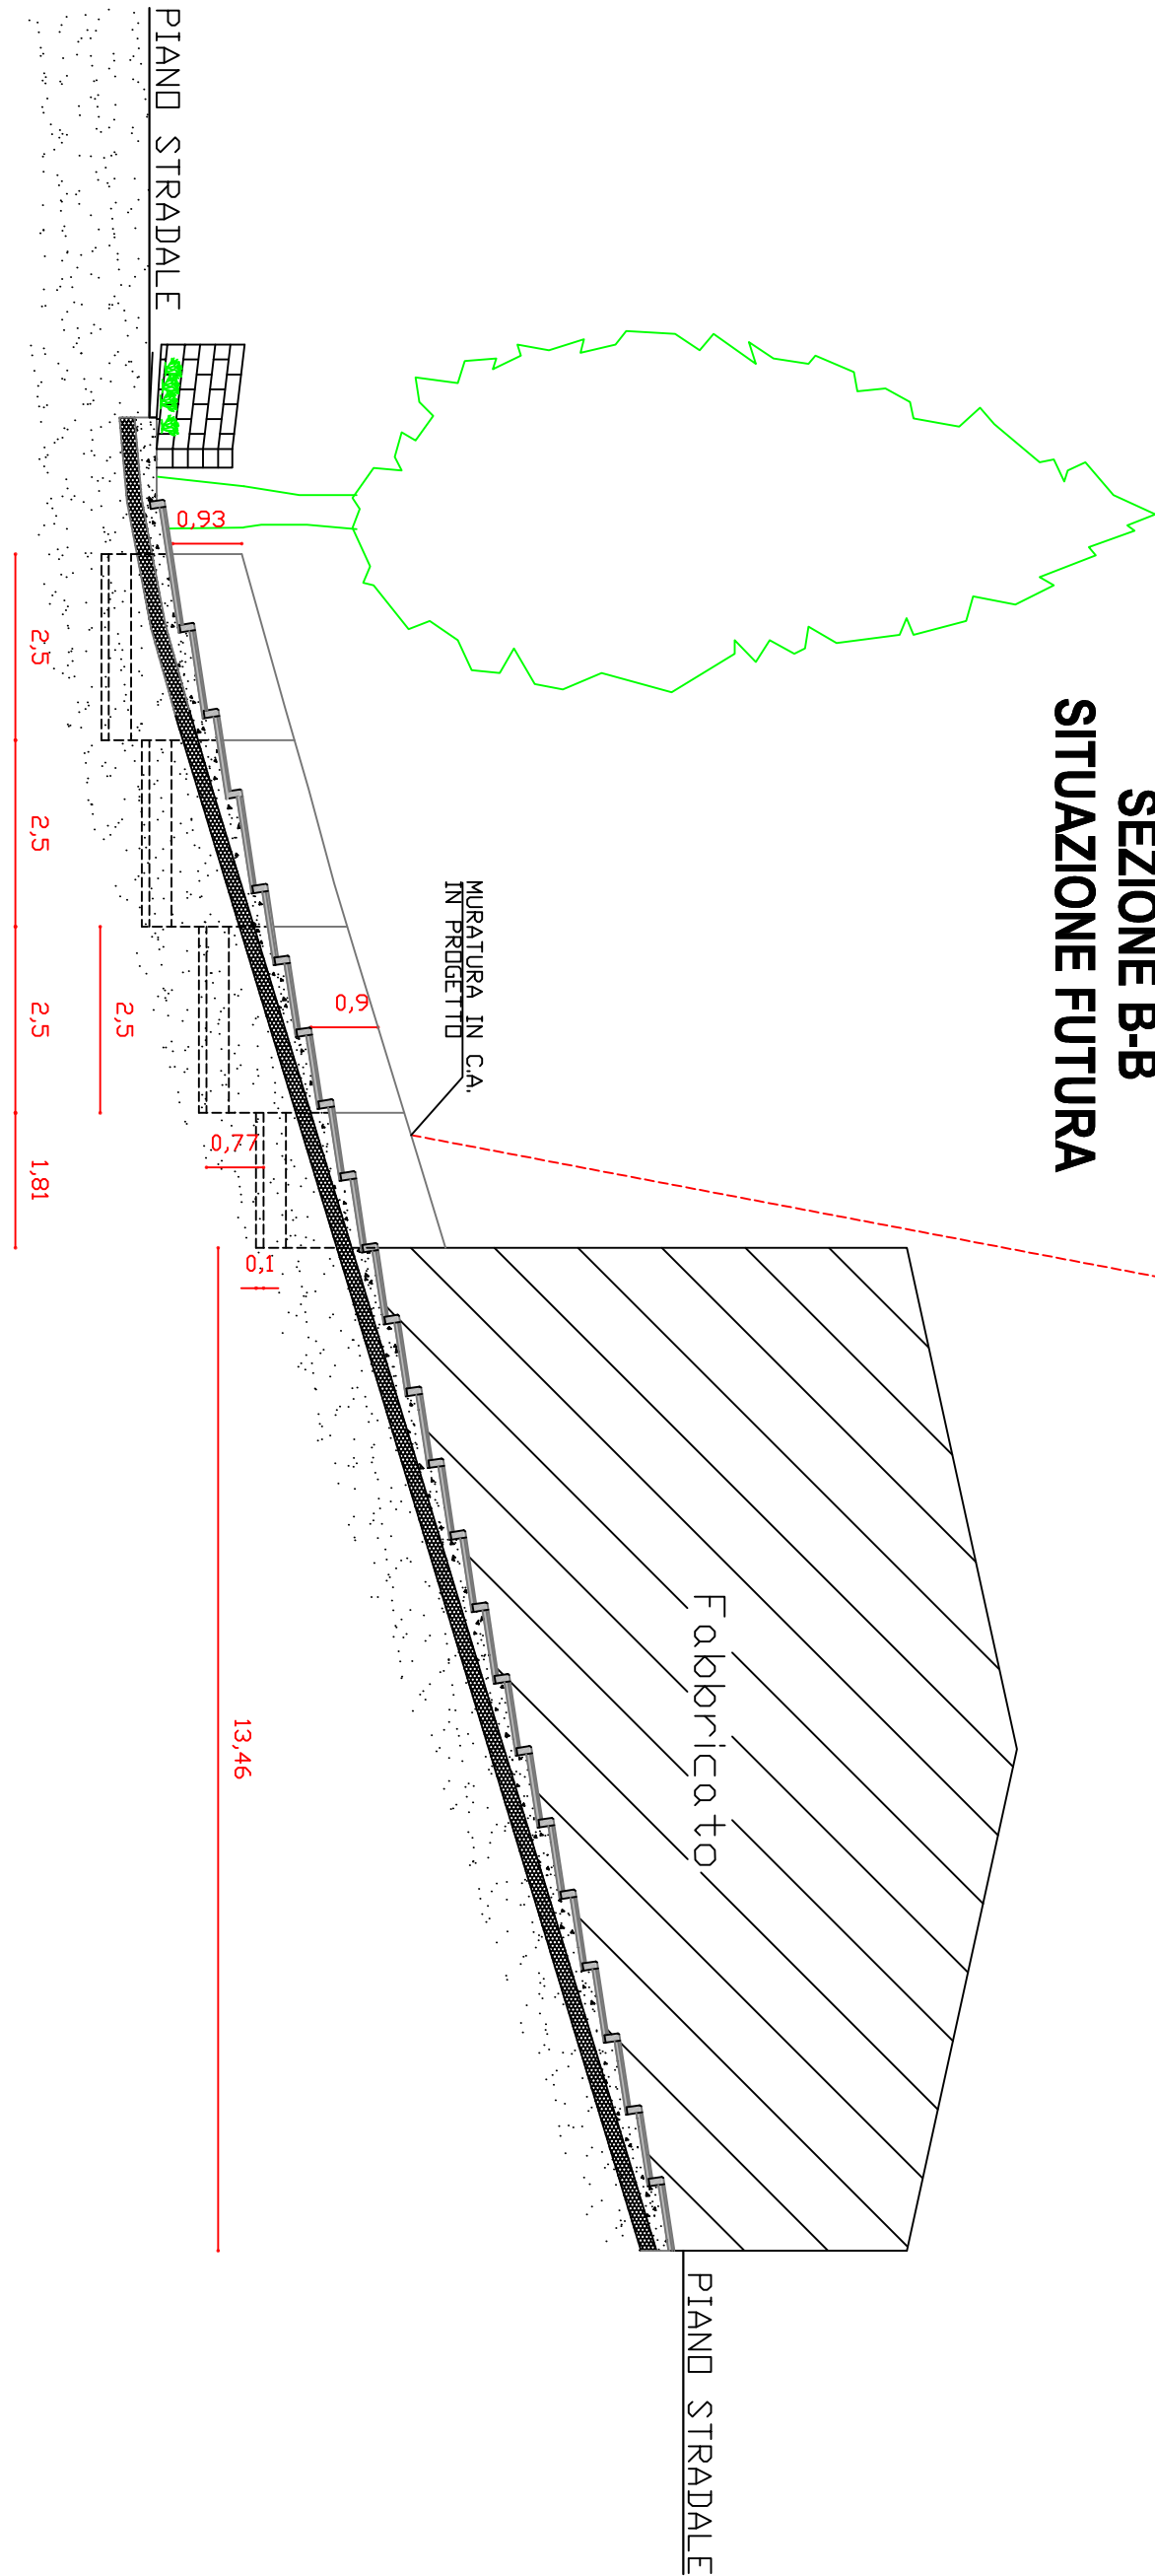

SEZIONE C-C sc. 1:25

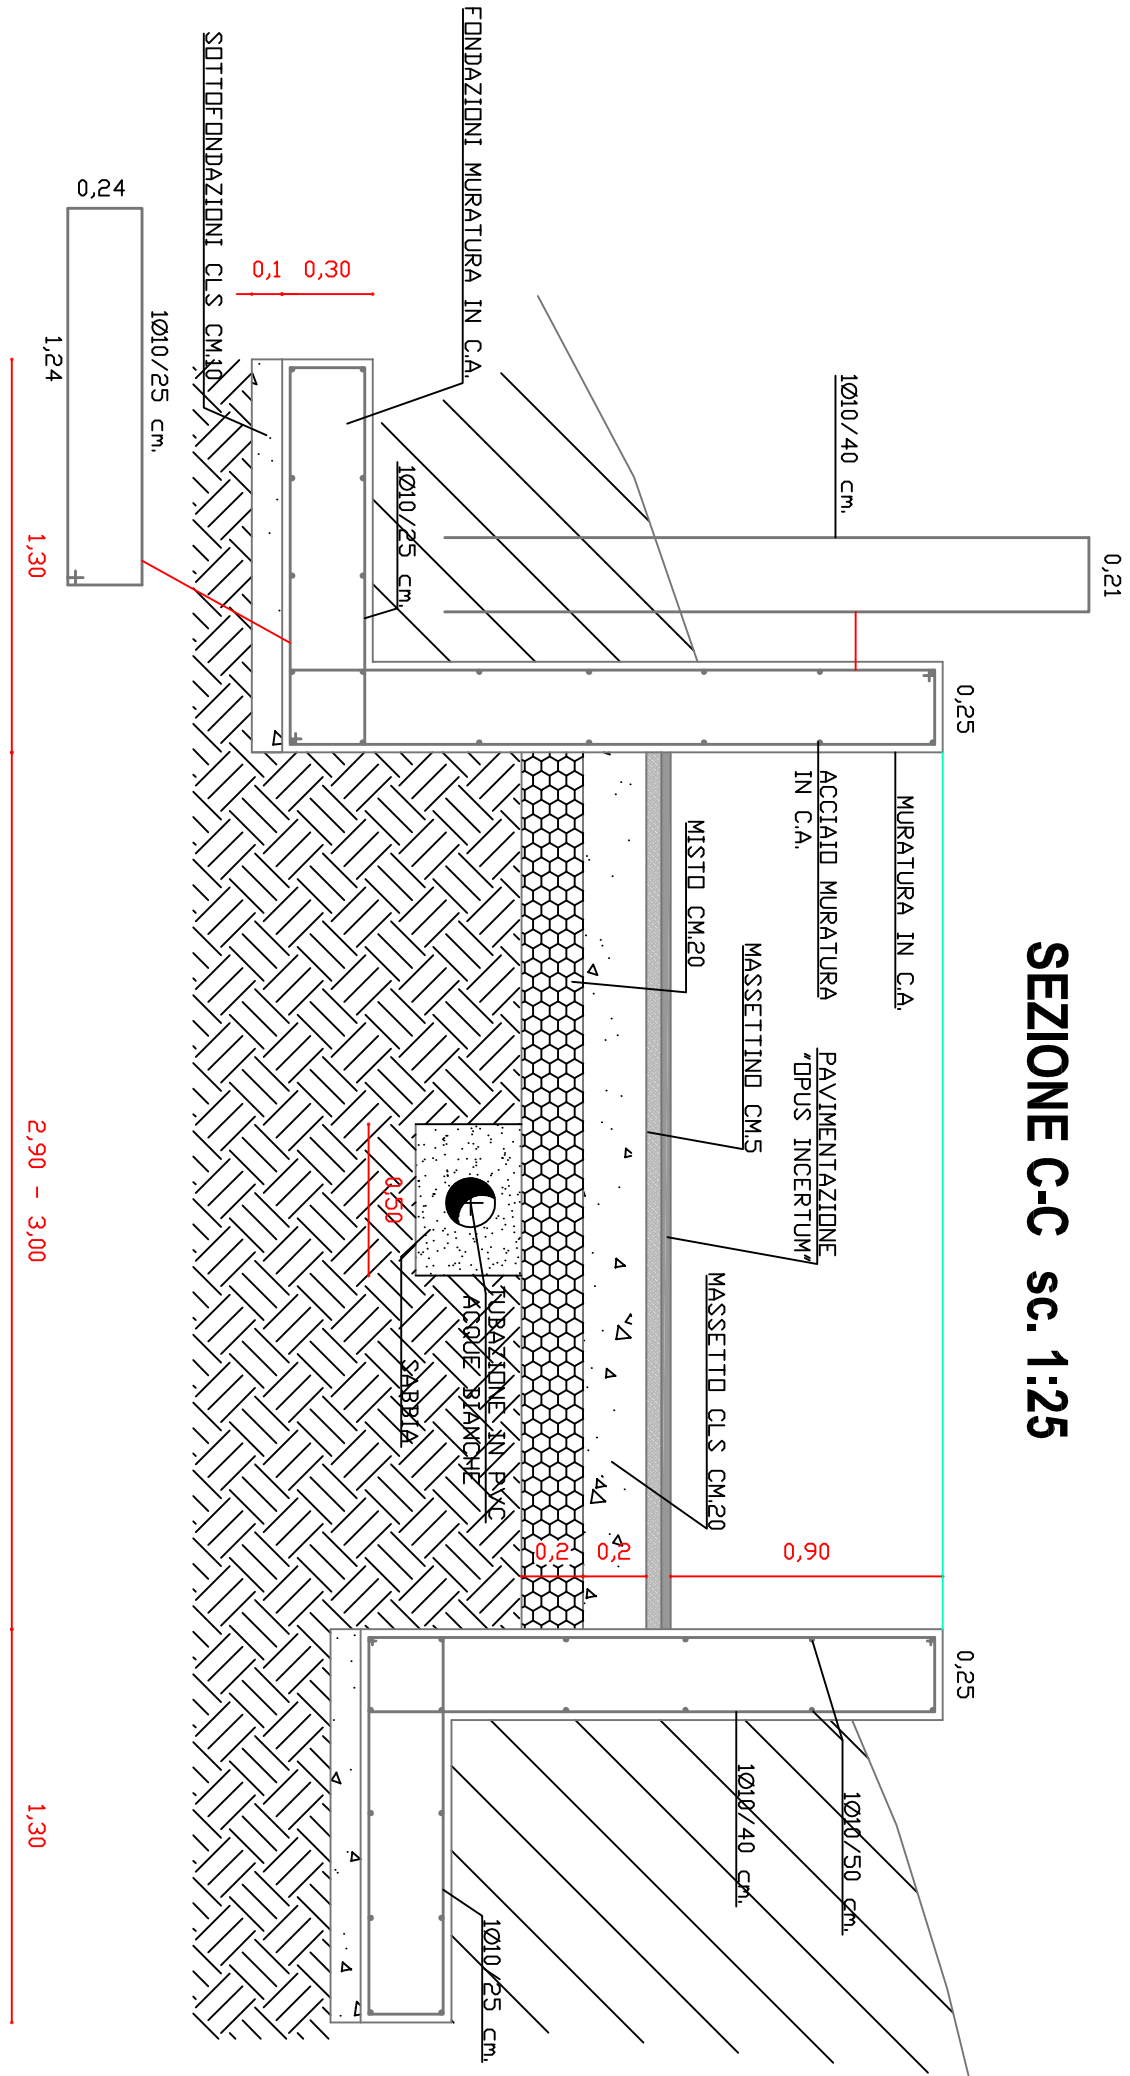

PARTICOLARE sc. 1:25

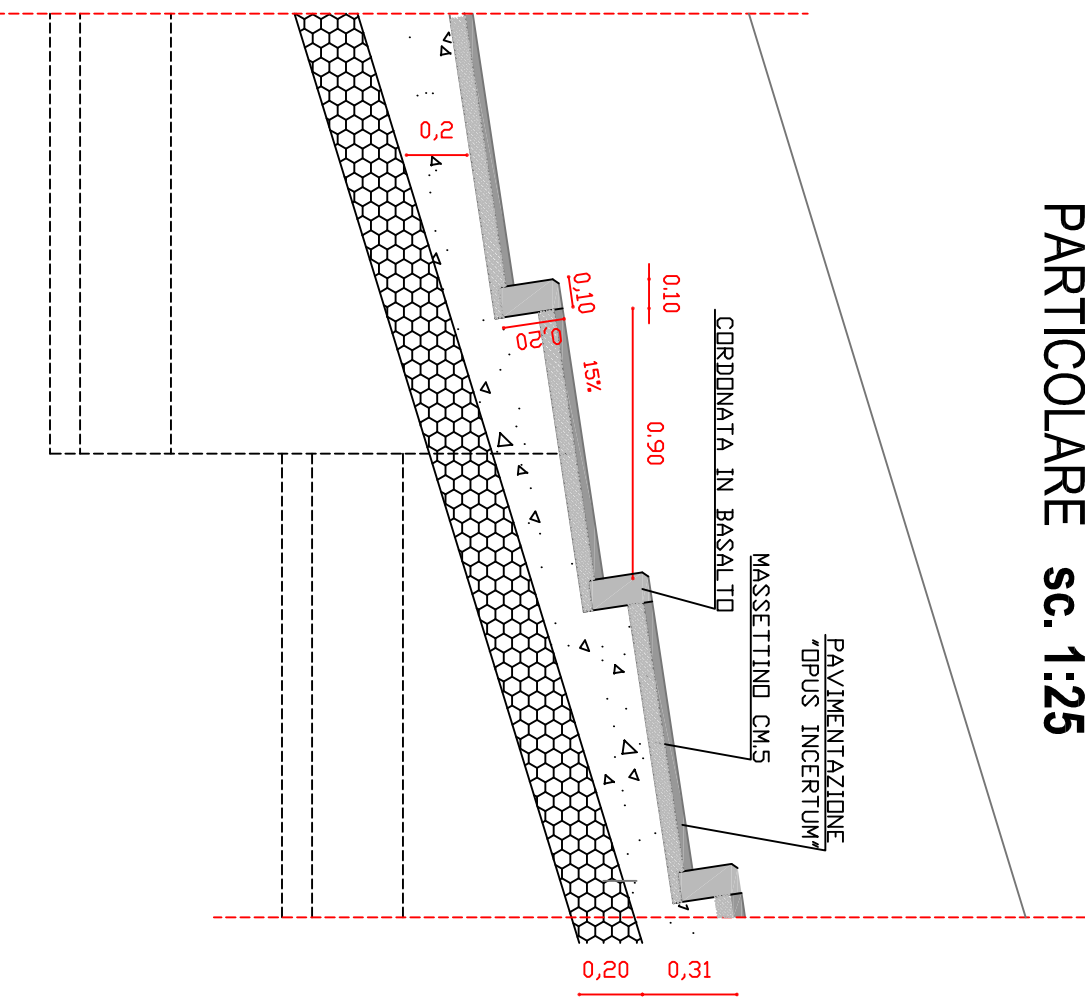



COMUNE DI TADASUNI
Provincia di OR

PROGETTO DI RIQUALIFICAZIONE
URBANA ED EDILIZIA

PROGETTO PER:
MANUTENZIONE STRAORDINARIA DELLA
VIABILITA' INTERNA E COMPLETAMENTO
SOTTOSERVIZI DI VIA DELLA LIBERTA'

PROGETTO ESECUTIVO

TAVOLA 3
ELABORATI GRAFICI STRADELLO LATERALE

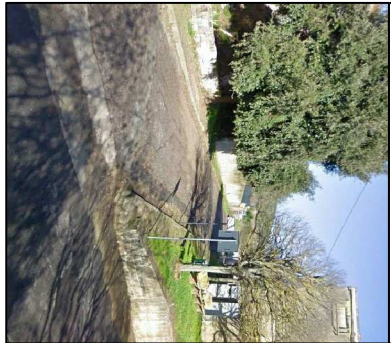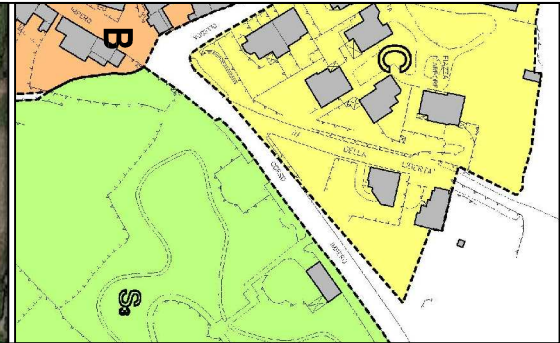

Dott. Geom. Valpiero Ezio DELUGAS
Via Nizario Sauro n.11 - 09083 Fondongianus (OR) - tel. 328372249

Progettista:
Dott. Valpiero Ezio DELUGAS
Responsabile Ufficio Tecnico:
Ing. Francesca MELONI

Sindaco:
Mauro PORCU

Data: LUGLIO 2016