


PROGETTO DEFINITIVO


Descrizione dell'isolato

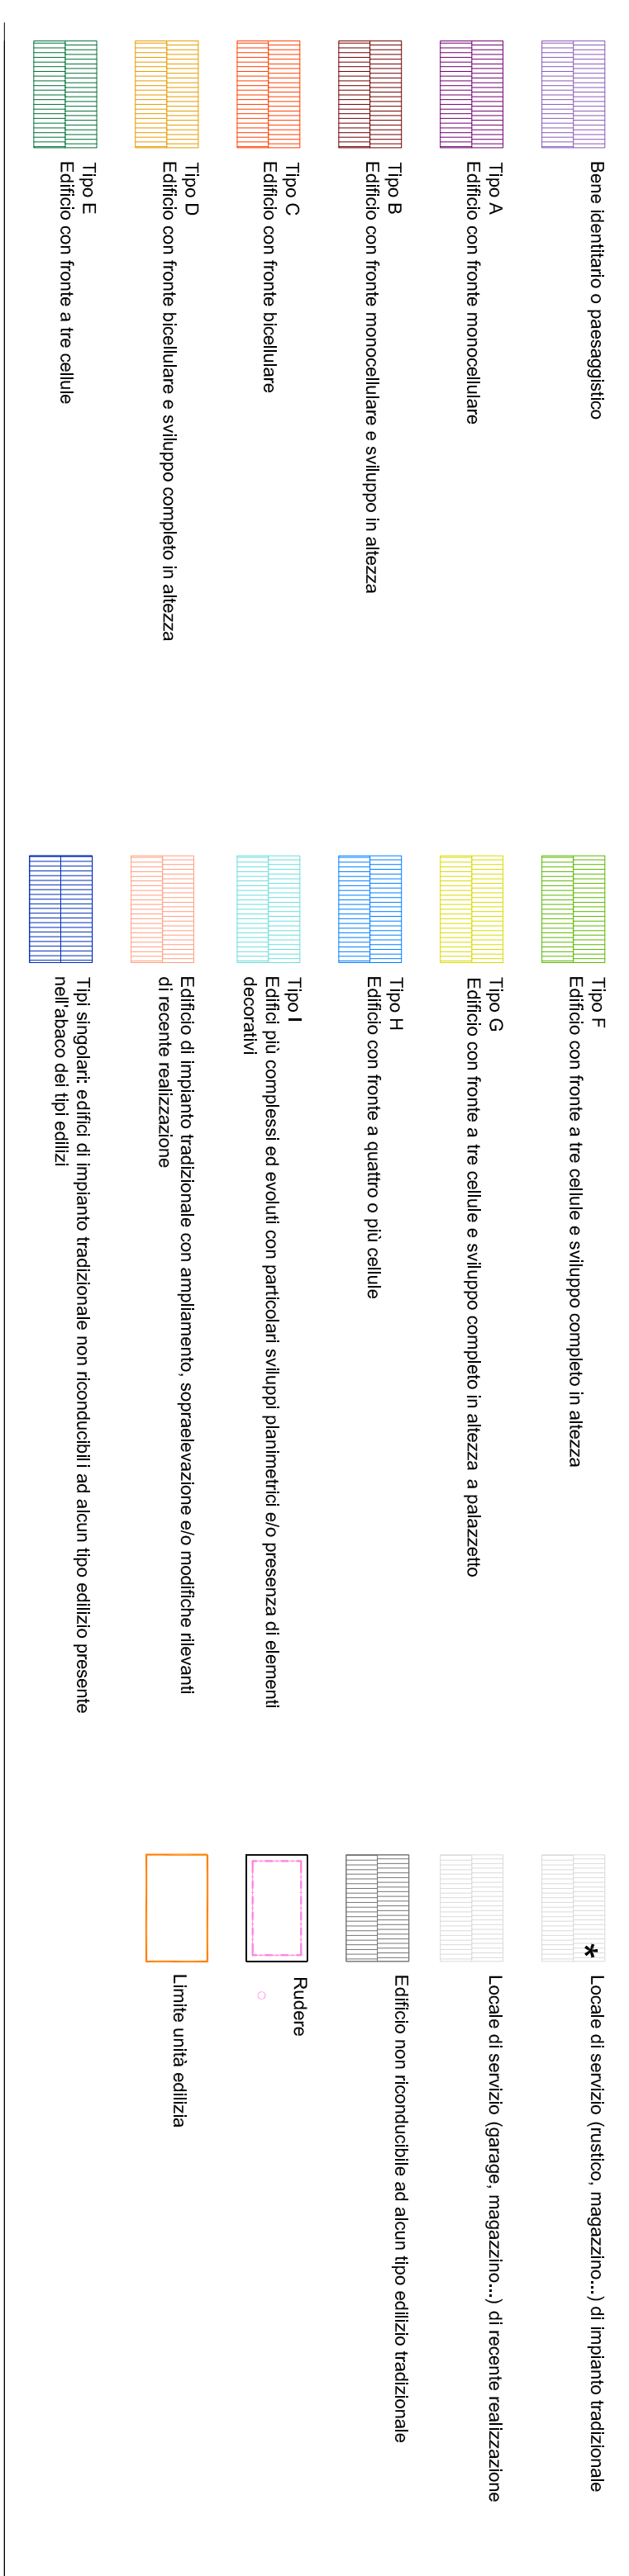

Individuazione planimetrica



Indicazioni progettuali: profili - Scala 1:200

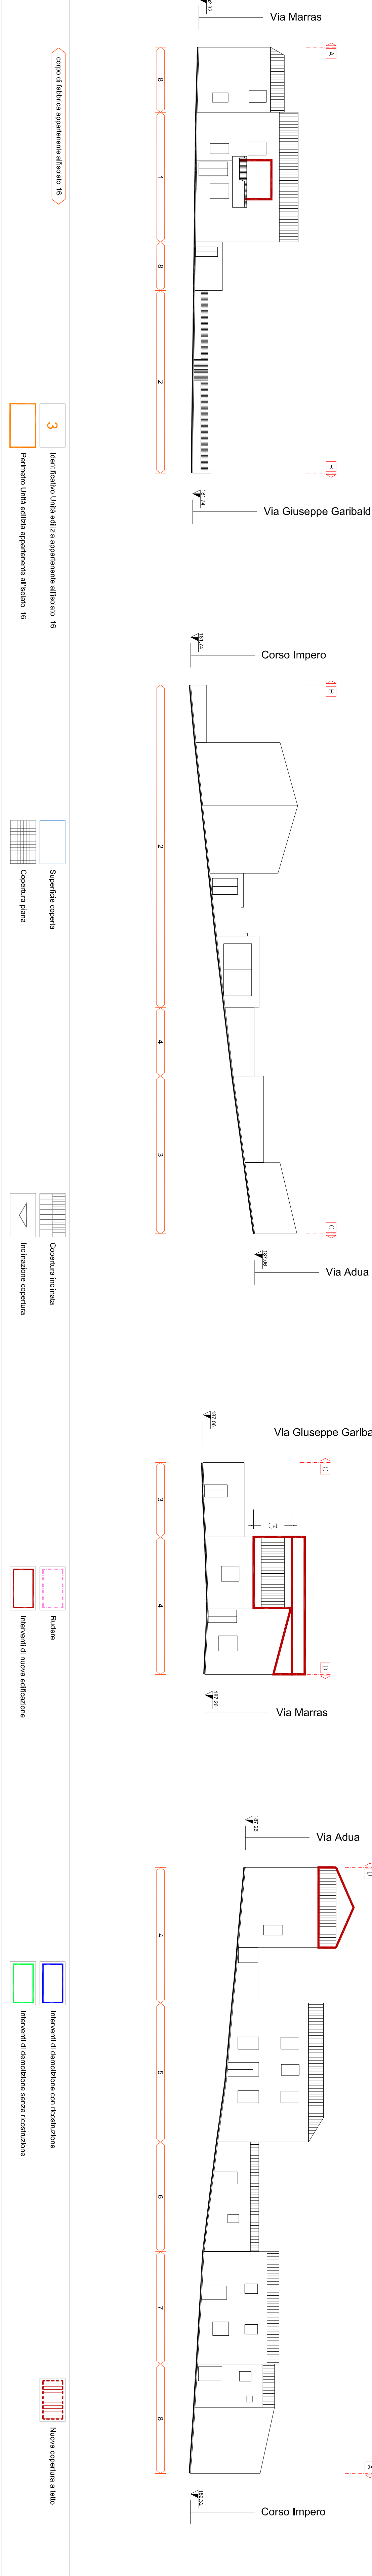

Stato attuale : elaborazione tridimensionale

