

  
COMUNE DI TADASUNI  
Provincia di ORISTANO  
REGIONE AUTONOMA DE SARDIGNA  
REGIONE AUTONOMA DELLA SARDEGNA  


# PIANO PARTICOLAREGGIATO DEL CENTRO DI ANTICA E PRIMA FORMAZIONE

# PROGETTO DEFINITIVO

<b>GRUPPO DI PROGETTAZIONE</b>																													
<b>PROGETTAZIONE</b>																													
<b>Allegato alla Delibera del Consiglio Comunale n. del</b>																													
 <b>Metassociati</b> <small>architettura ingegneria urbanistica</small>																													
 <small>UNI EN ISO 9001:2008</small>																													
<b>Integrazione prestazioni specialistiche</b>																													
<b>Ing. Giovanni Antonio I</b>																													
<b>Geom. Alberto Bett</b>																													
<b>Arch. Salavatoli</b>																													
<b>Ing. Roberto Bal</b>																													
<hr/>																													
<u>Il Sindaco</u> Mauro Porcu																													
<hr/>																													
<u>Il Responsabile del procedimento</u> Ing. Francesca Meloni																													
<hr/>																													
<b>09 a - ISOLATO N°2 - Zona</b>																													
<b>Analisi del tessuto edilizio esistente - Proposta progettuale unità edilizie e profili stra</b>																													
<b>SCALA</b>																													
<b>PROGETTO            RESPONSABILE            CODICE ELABORATO</b>																													
<table border="1" style="width: 100%; text-align: center;"> <tr> <td><b>M</b></td> <td><b>T</b></td> <td><b>1</b></td> <td><b>1</b></td> <td><b>0</b></td> <td><b>4</b></td> <td><b>S.lai</b></td> <td><b>M</b></td> <td><b>T</b></td> <td><b>1</b></td> <td><b>1</b></td> <td><b>0</b></td> <td><b>4</b></td> <td><b>D</b></td> <td><b>0</b></td> <td><b>2</b></td> <td><b>E</b></td> <td><b>A</b></td> <td><b>0</b></td> <td><b>9</b></td> <td><b>T</b></td> <td><b>A</b></td> <td><b>V</b></td> <td><b>I</b></td> </tr> </table>						<b>M</b>	<b>T</b>	<b>1</b>	<b>1</b>	<b>0</b>	<b>4</b>	<b>S.lai</b>	<b>M</b>	<b>T</b>	<b>1</b>	<b>1</b>	<b>0</b>	<b>4</b>	<b>D</b>	<b>0</b>	<b>2</b>	<b>E</b>	<b>A</b>	<b>0</b>	<b>9</b>	<b>T</b>	<b>A</b>	<b>V</b>	<b>I</b>
<b>M</b>	<b>T</b>	<b>1</b>	<b>1</b>	<b>0</b>	<b>4</b>	<b>S.lai</b>	<b>M</b>	<b>T</b>	<b>1</b>	<b>1</b>	<b>0</b>	<b>4</b>	<b>D</b>	<b>0</b>	<b>2</b>	<b>E</b>	<b>A</b>	<b>0</b>	<b>9</b>	<b>T</b>	<b>A</b>	<b>V</b>	<b>I</b>						
<table border="1" style="width: 100%; text-align: center;"> <tr> <td><b>A</b></td> <td>Prima emissione</td> <td><b>AGOSTO 2016</b></td> <td><b>S.lai</b></td> <td><b>R.Barracu</b></td> <td><b>G</b></td> </tr> <tr> <td><b>REV.</b></td> <td>DESCRIZIONE</td> <td><b>DATA</b></td> <td><b>REDATTO</b></td> <td><b>VERIFICATO</b></td> <td><b>APPROM.</b></td> </tr> </table>						<b>A</b>	Prima emissione	<b>AGOSTO 2016</b>	<b>S.lai</b>	<b>R.Barracu</b>	<b>G</b>	<b>REV.</b>	DESCRIZIONE	<b>DATA</b>	<b>REDATTO</b>	<b>VERIFICATO</b>	<b>APPROM.</b>												
<b>A</b>	Prima emissione	<b>AGOSTO 2016</b>	<b>S.lai</b>	<b>R.Barracu</b>	<b>G</b>																								
<b>REV.</b>	DESCRIZIONE	<b>DATA</b>	<b>REDATTO</b>	<b>VERIFICATO</b>	<b>APPROM.</b>																								
<small>Metassociati S.p.A. - REA 101611 - Codice fiscale 9 Partita IVA 01442970917 - Via C. Battisti, 1/b - 90015 MACOMER (NU) - Tel. 0785.00640/r.a. Fax 0785.00640/r.a. - E-mail: info@metassociati.com - metassociati@pec.it - www.metassociati.com</small>																													

# PIANO PARCULAREGGIAO DEL CENTRO DI ANTICA E PRIMA FORMAZIONE

# COMUNE DI TADASUNI

## Provincia di ORISTANO

### PIANO PARTICOLAREGGIATO DEL CENTRO DI ANTICA E PRIMA FORMAZIONE




REGENZA AUTONOMIA DE SARDEGNA  
REGIONE AUTONOMA DELLA SARDEGNA




## **Descrizione dell'isolato**

---

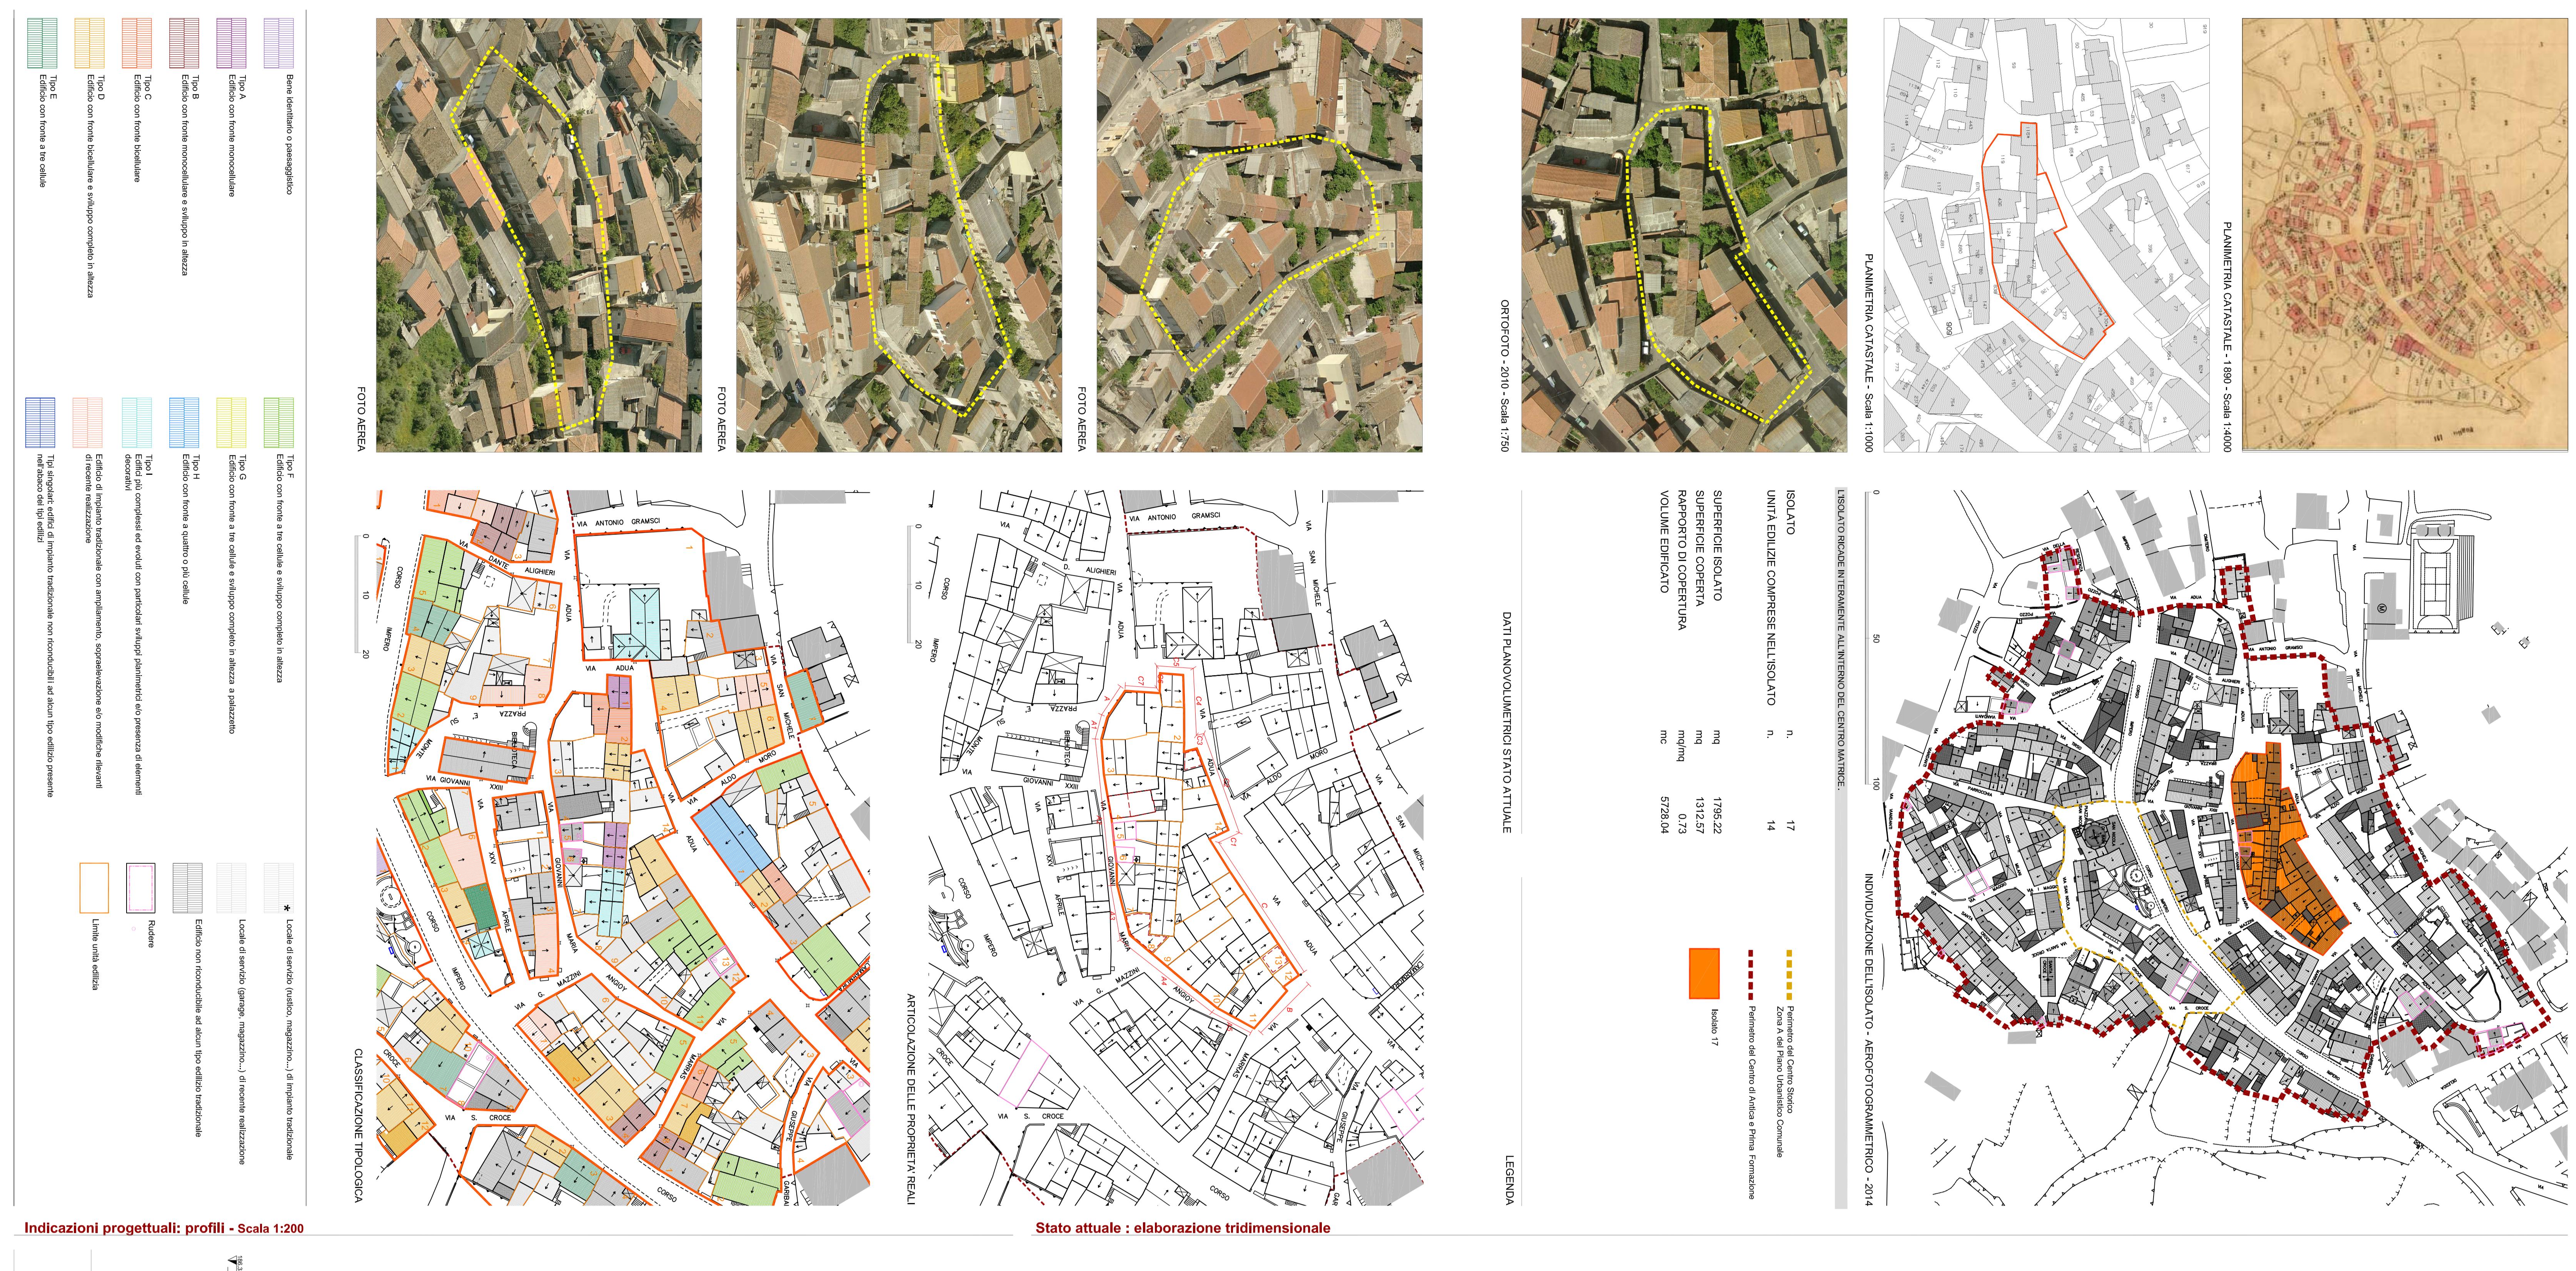

3

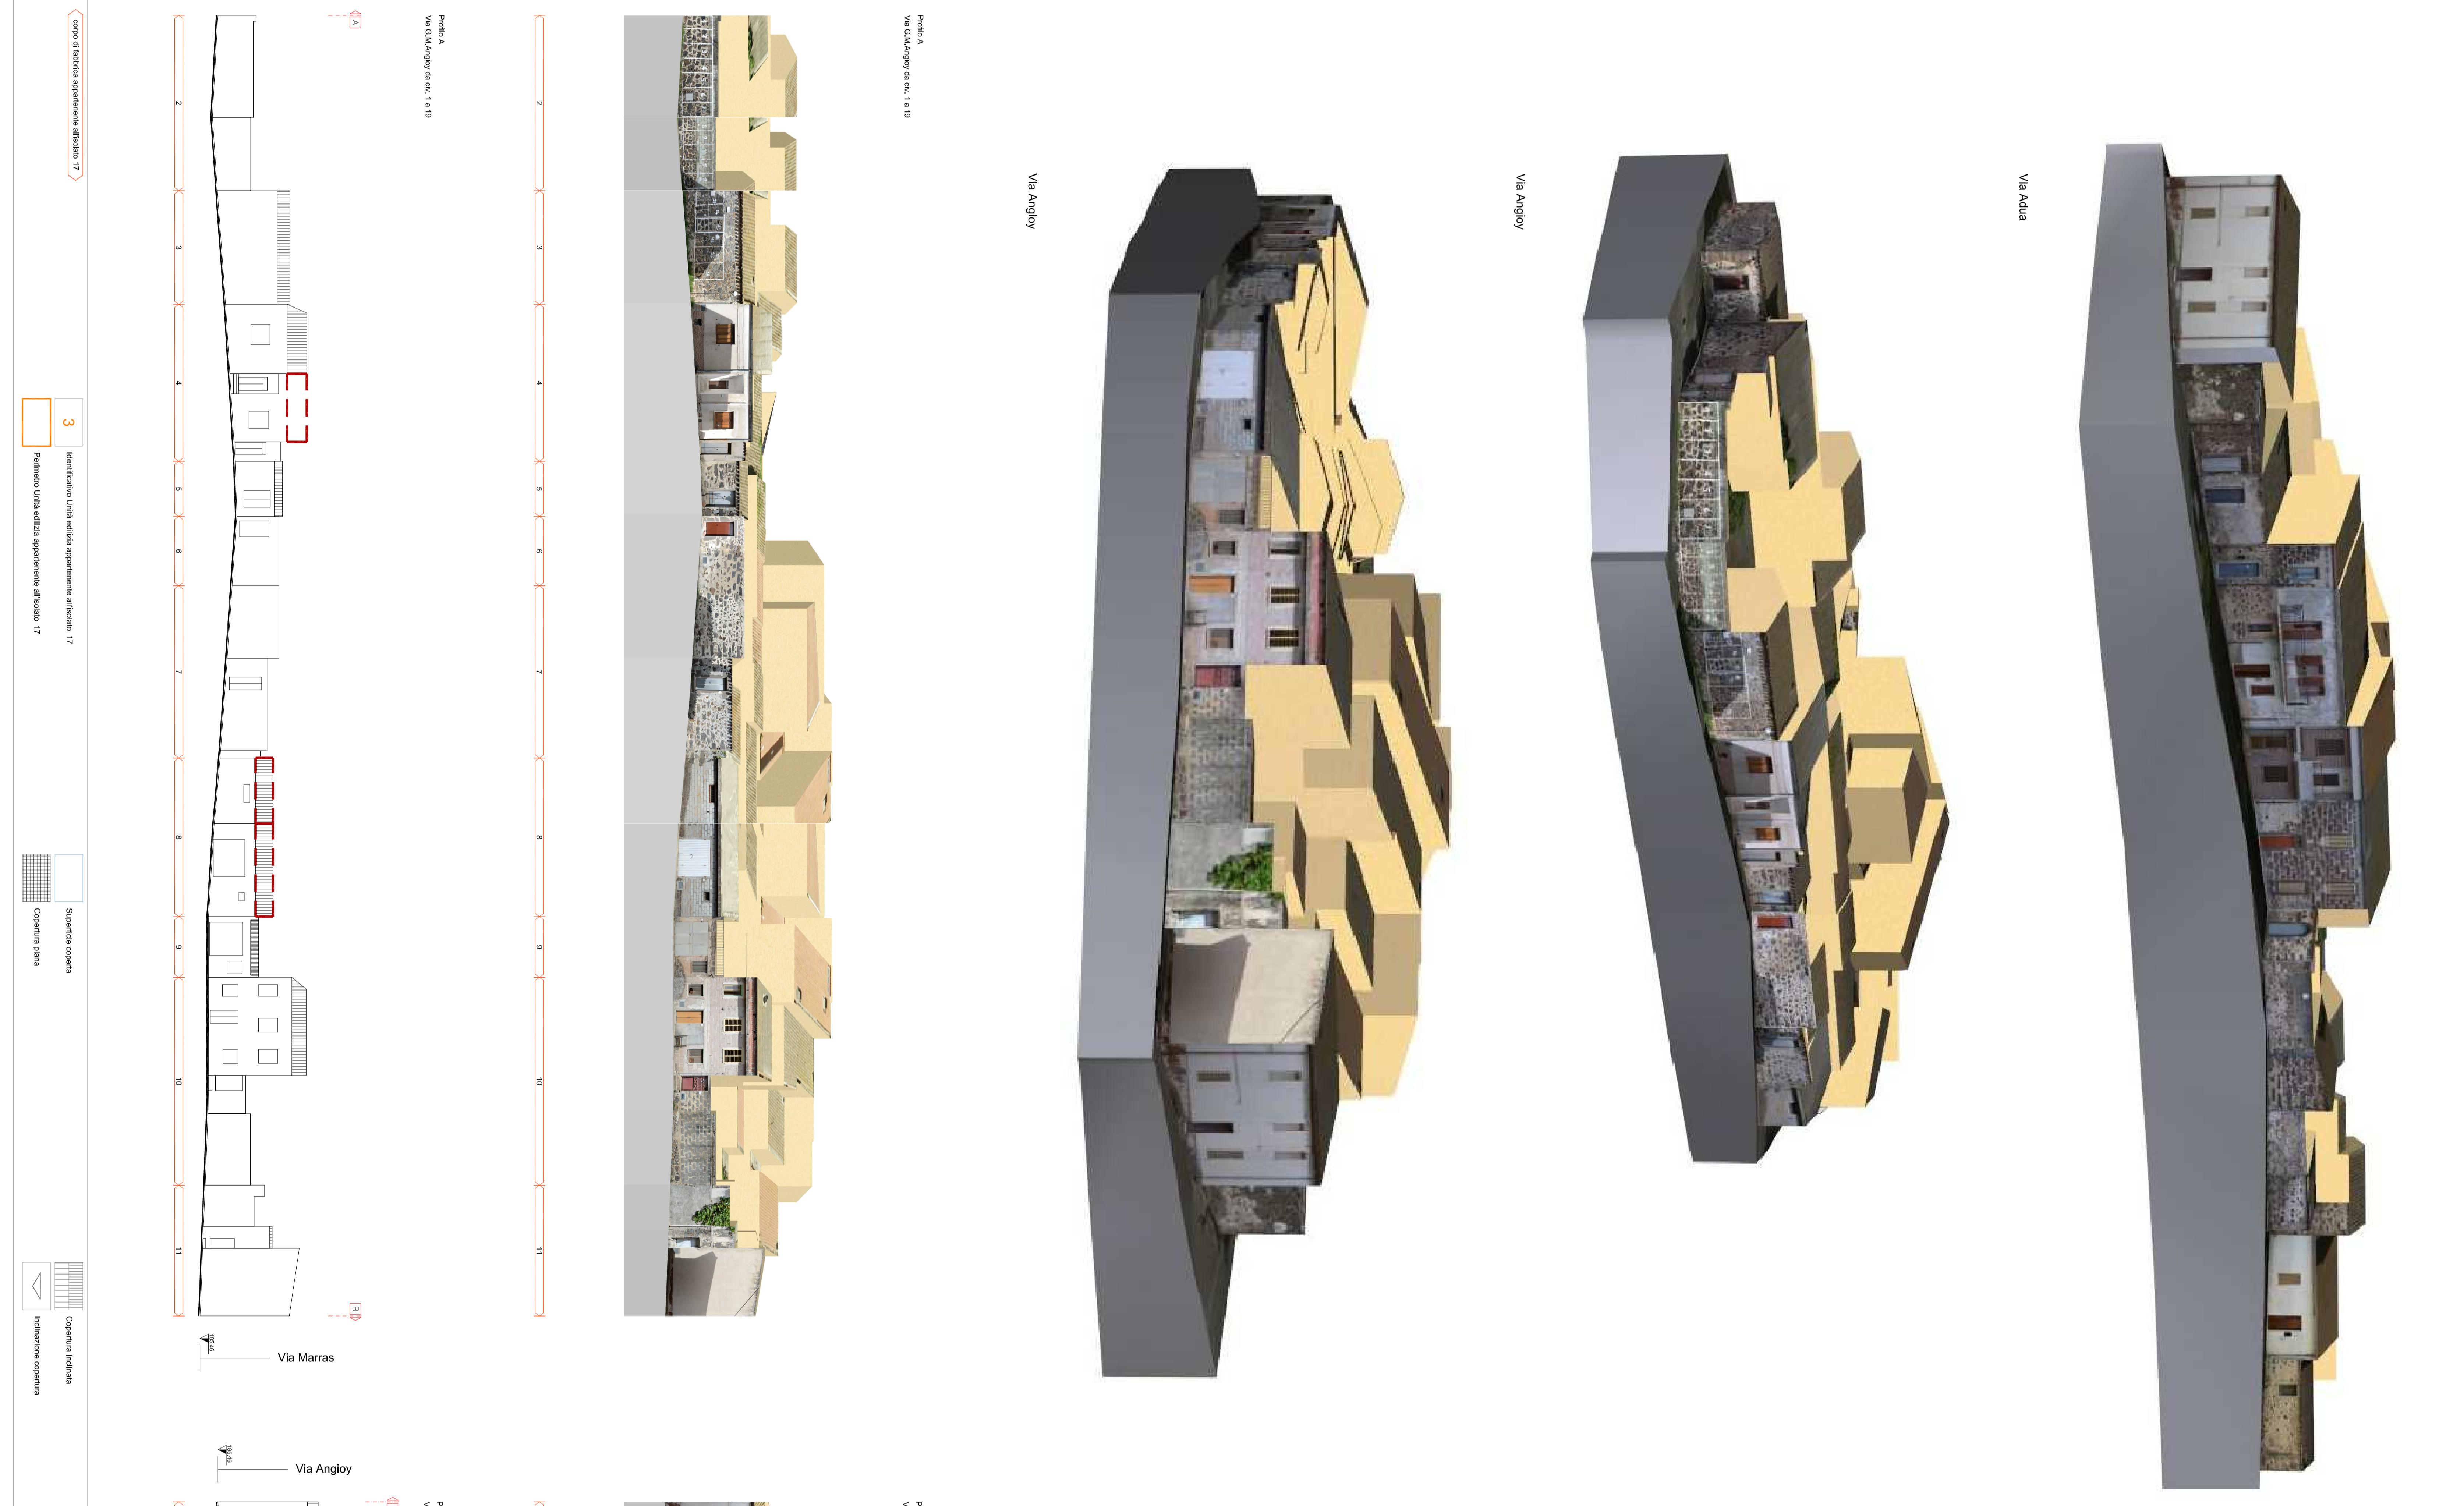

**Indicazioni progettuali: planimetria - Scala 1:200**

**Legend:**

- Riduzione (Red dashed box)
- Interventi di nuova edificazione (Blue dashed box)
- Interventi di demolizione con ricostruzione (Green box)
- Interventi di demolizione senza ricostruzione (Blue box)
- Nuova apertura a tetto (Red dashed box)

**Annotations:**

- Profilo B: Via Marras da civ. 11 a 12
- Profilo C: Via Adua da civ. 12 a 32
- Profilo D: Via Marras da civ. 12 a 32

