


CENTRO TURISTICO COMUNALE
PLANIMETRIA GENERALE CON INDICAZIONE INTERVENTI

Scala 1:250

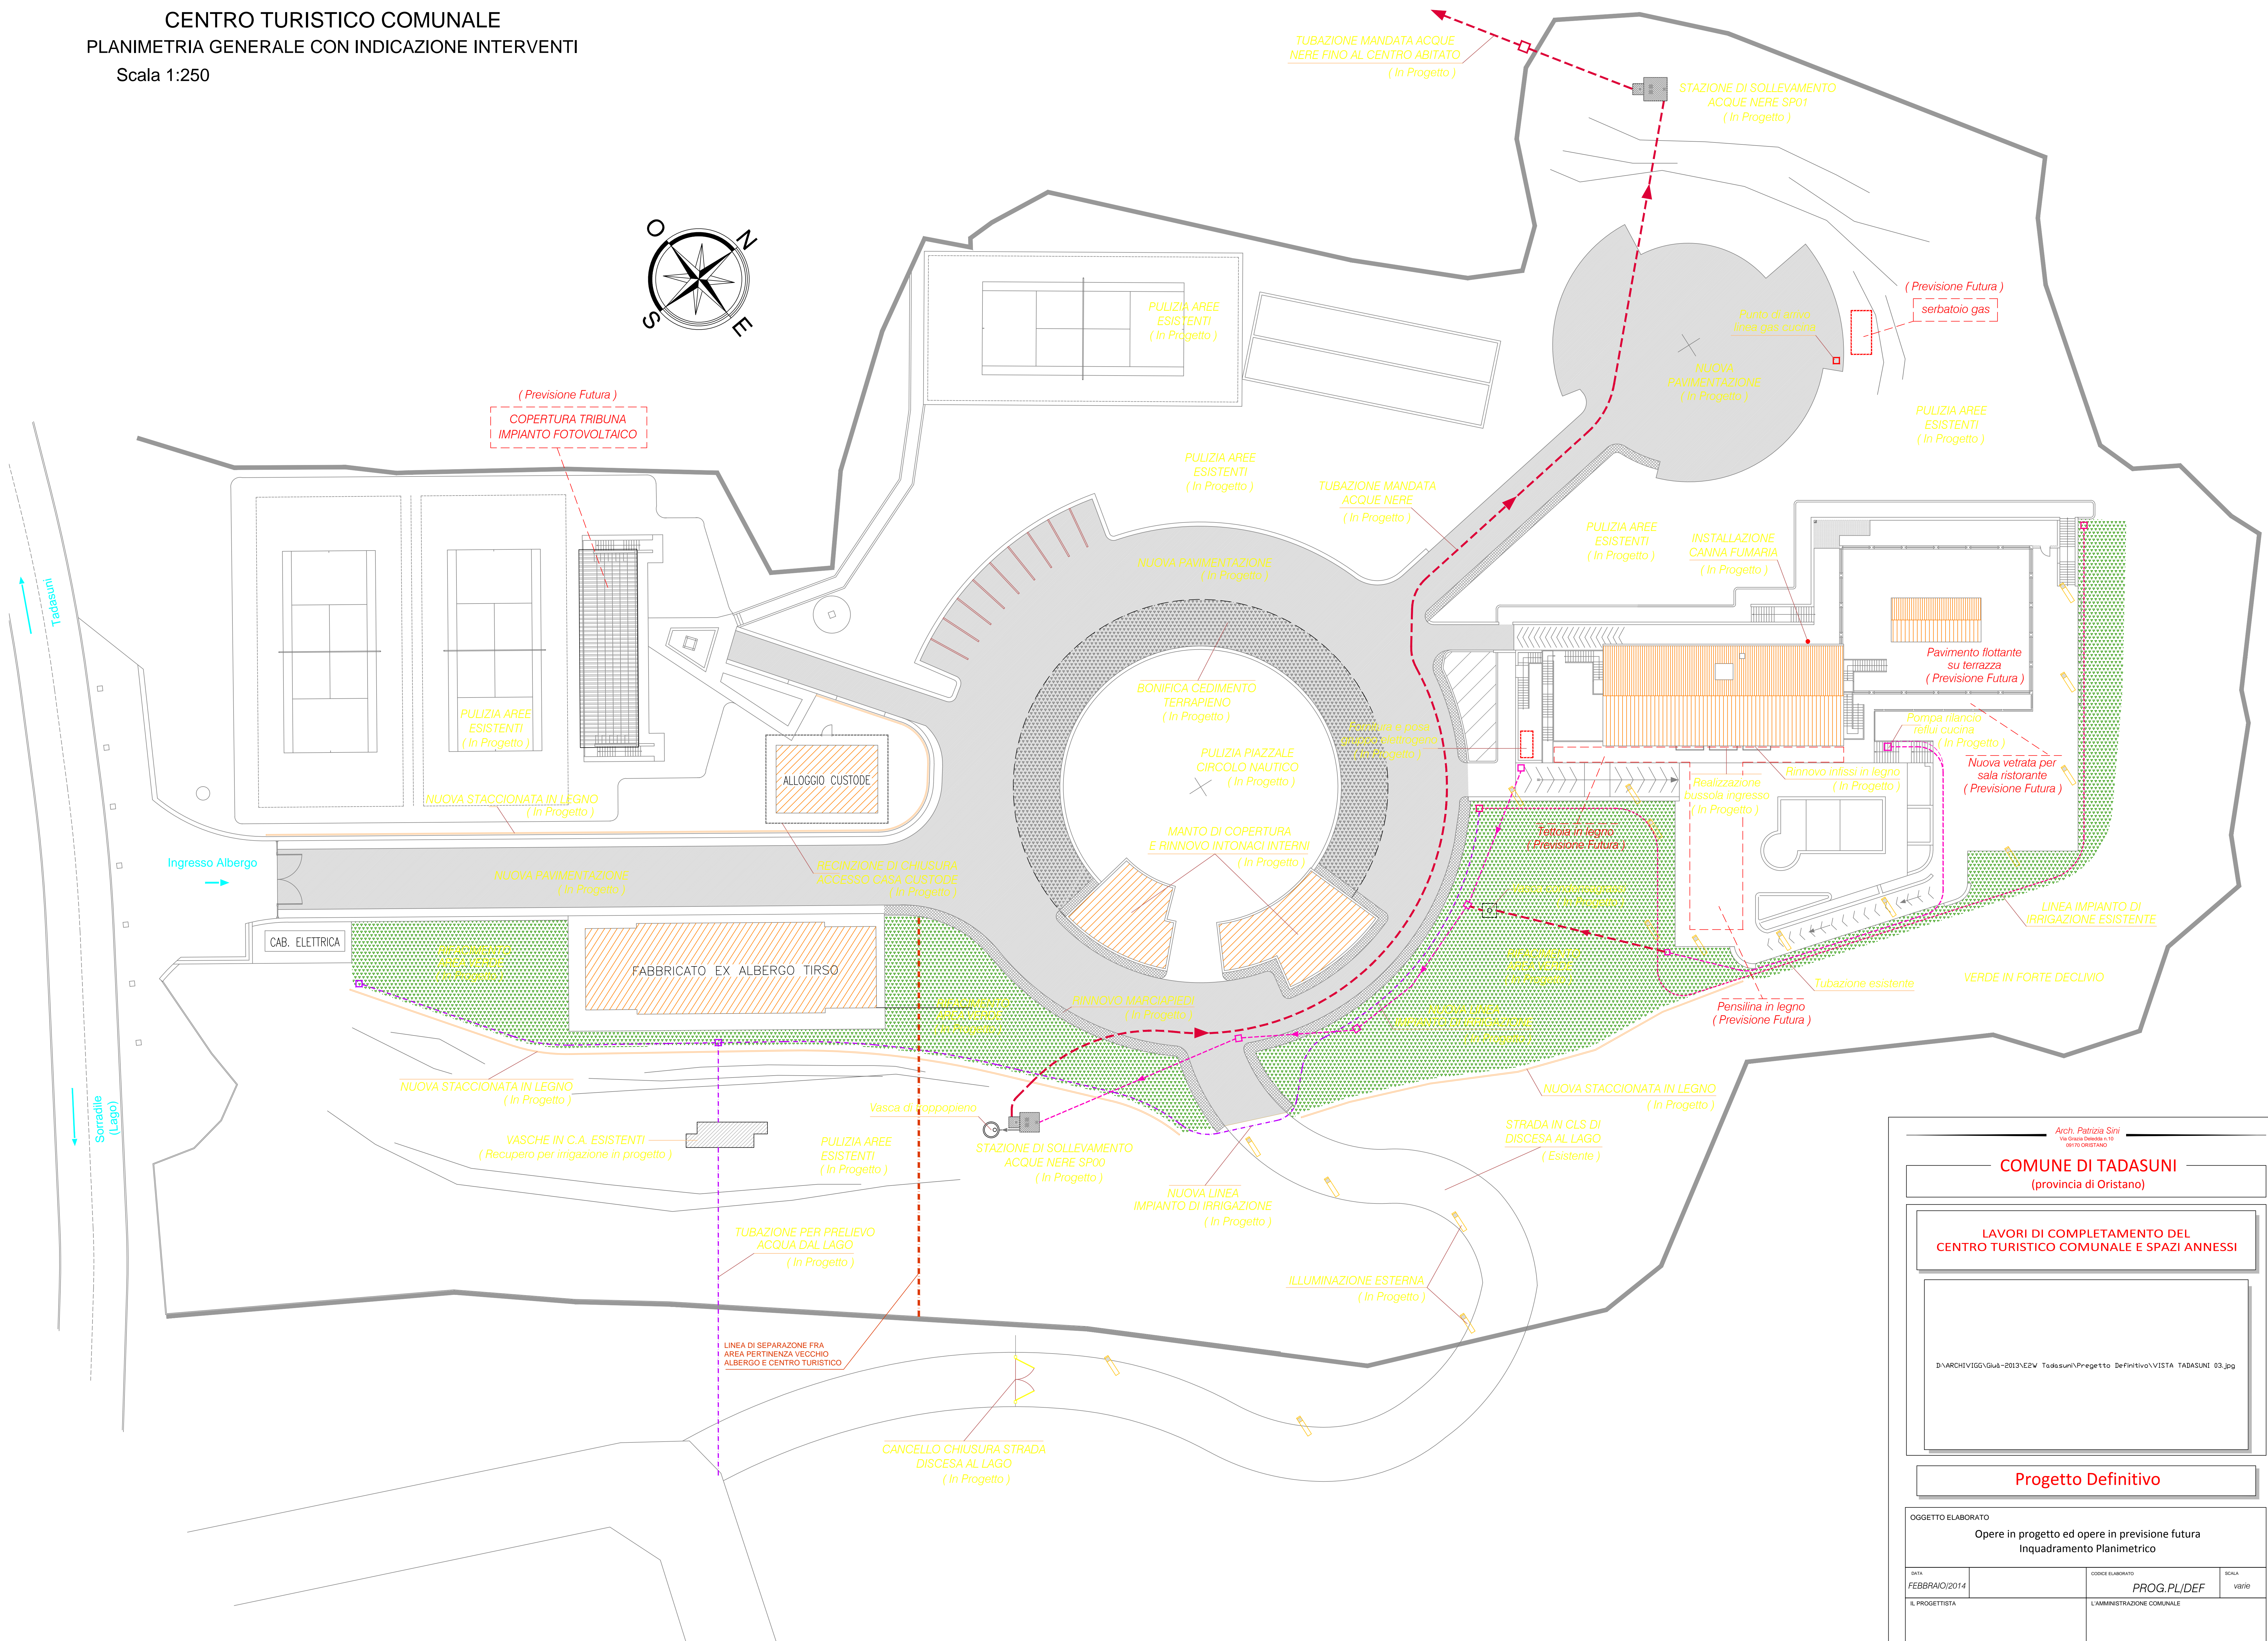

Arch. Patrizia Sini
Via Gracia Deledda n.10
08120 ORISTANO

COMUNE DI TADASUNI
(provincia di Oristano)

**LAVORI DI COMPLETAMENTO DEL
CENTRO TURISTICO COMUNALE E SPAZI ANNESSI**

D:\ARCHIVIO\GUA-2013\EZV Tadasuni\Progetto Definitivo\VISTA TADASUNI 03.jpg

Progetto Definitivo

OGGETTO ELABORATO

Opere in progetto ed opere in previsione futura
Inquadramento Planimetrico

DATA FEBBRAIO/2014	CODICE ELABORATO PROG.PL/DEF	SCALA VARI
IL PROGETTISTA	L'AMMINISTRAZIONE COMUNALE	