



PROGETTO DEFINITIVO

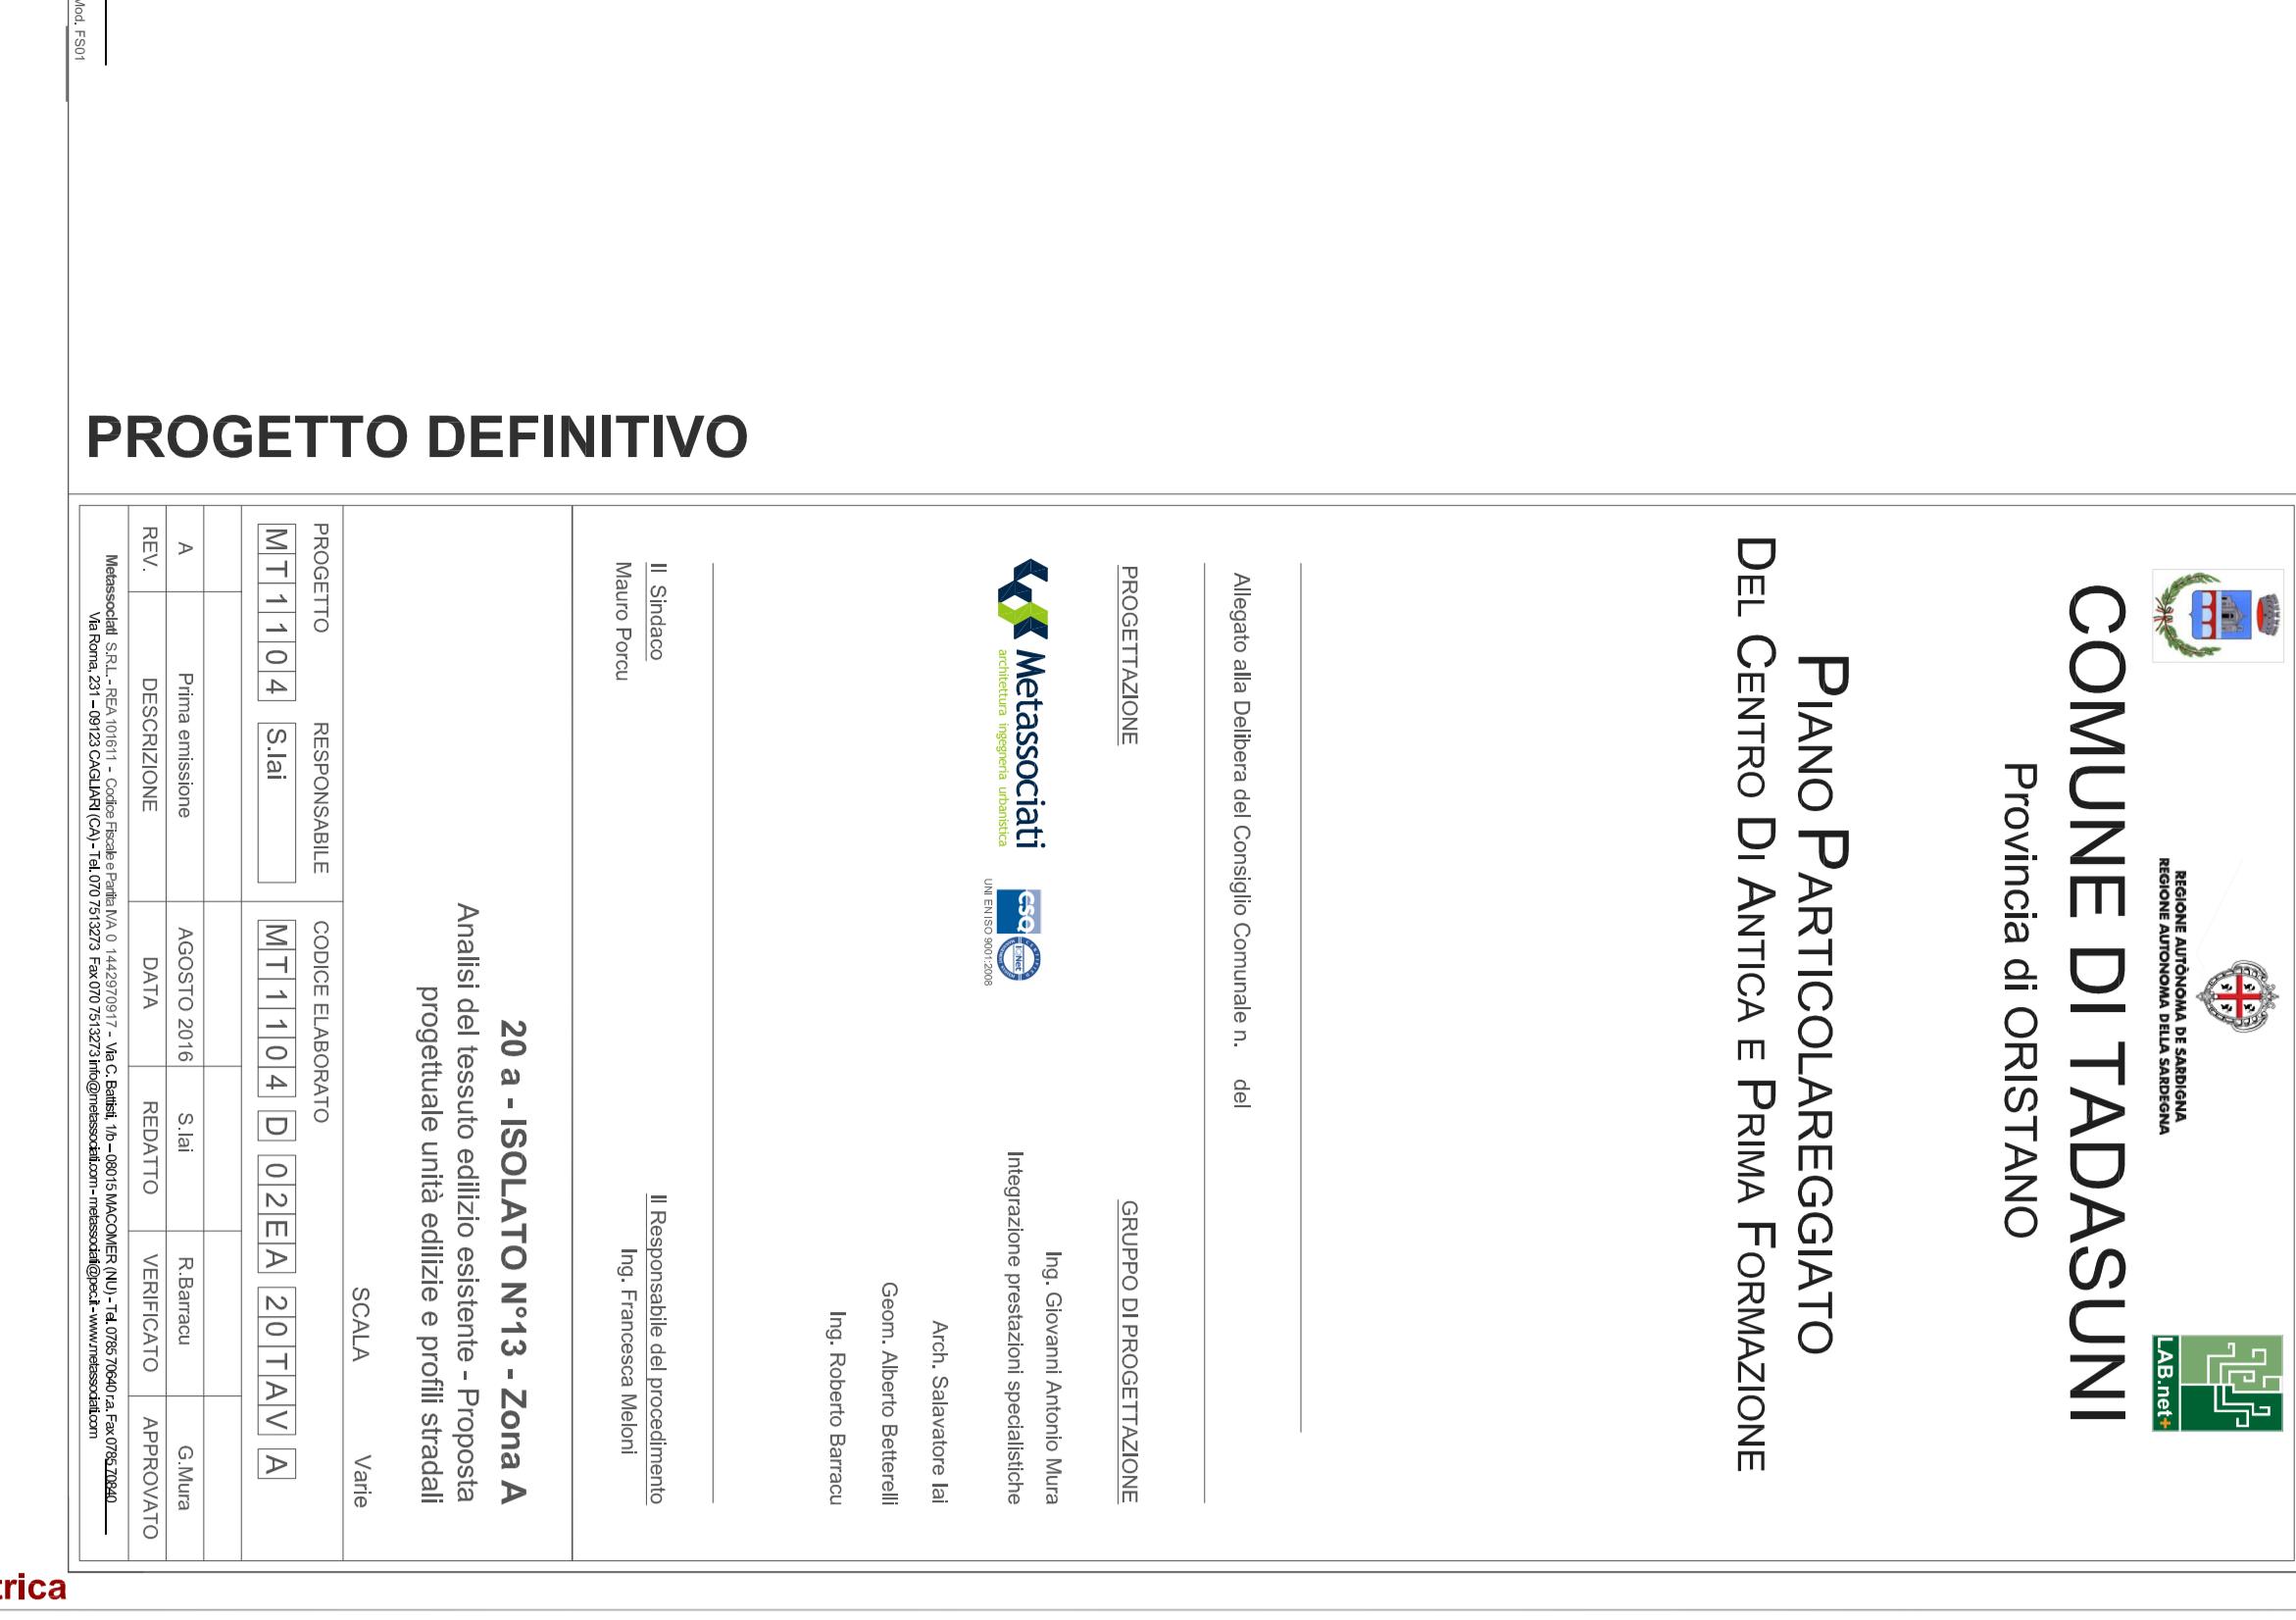

Descrizione dell'isolato

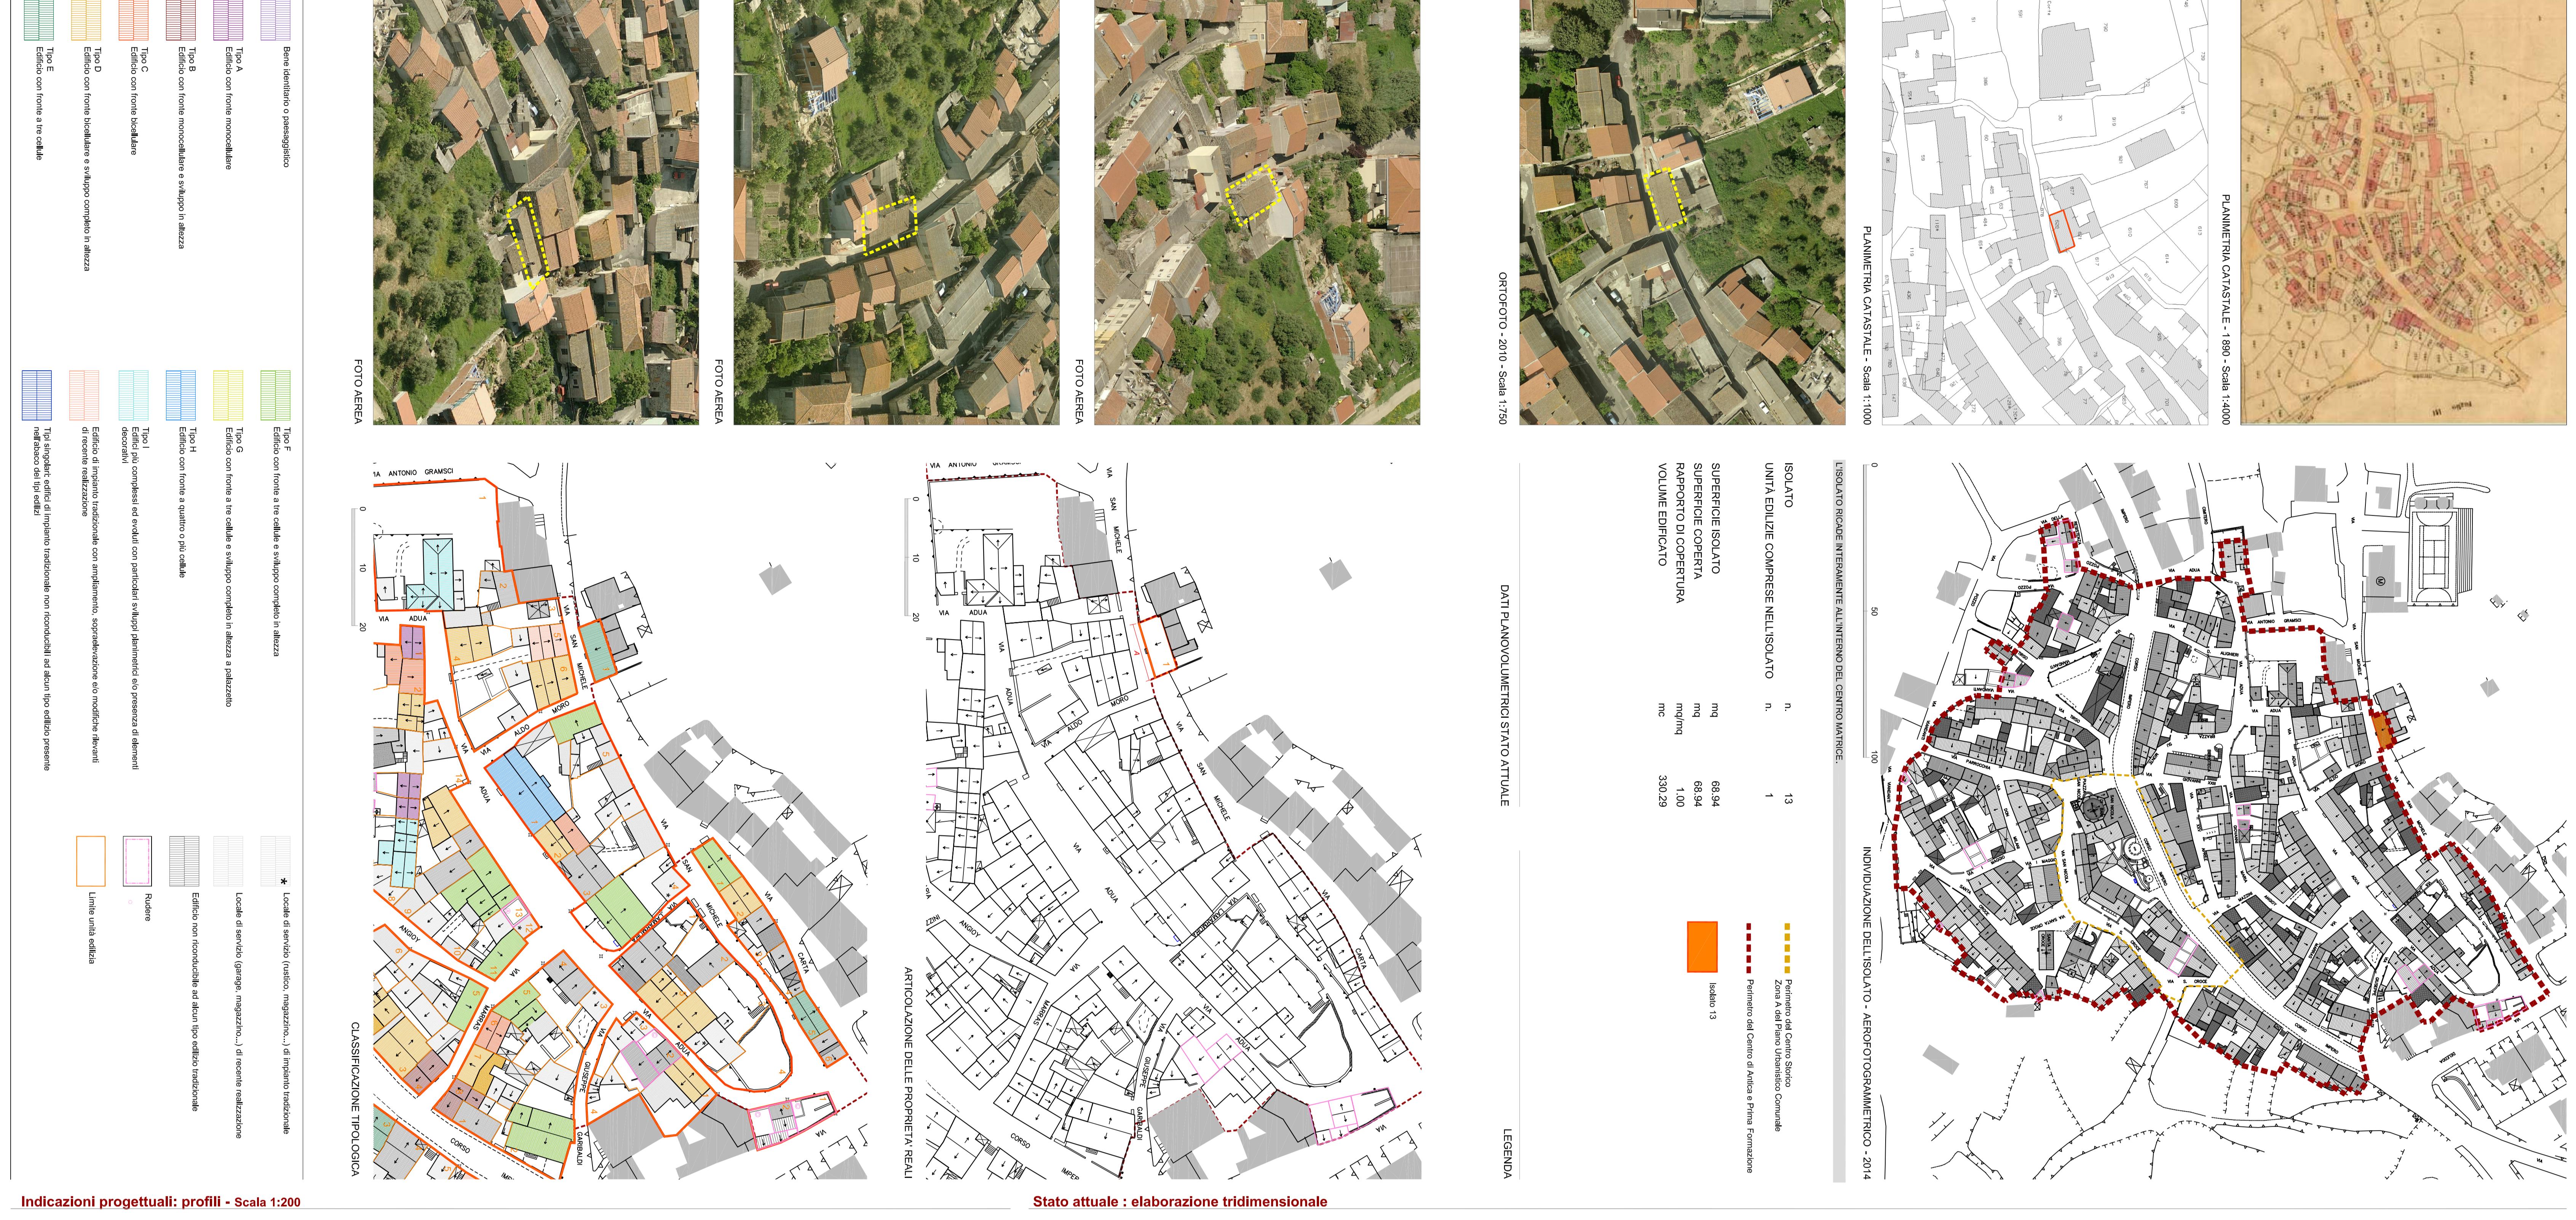

Indicazioni progettuali: profili - Scala 1:200

