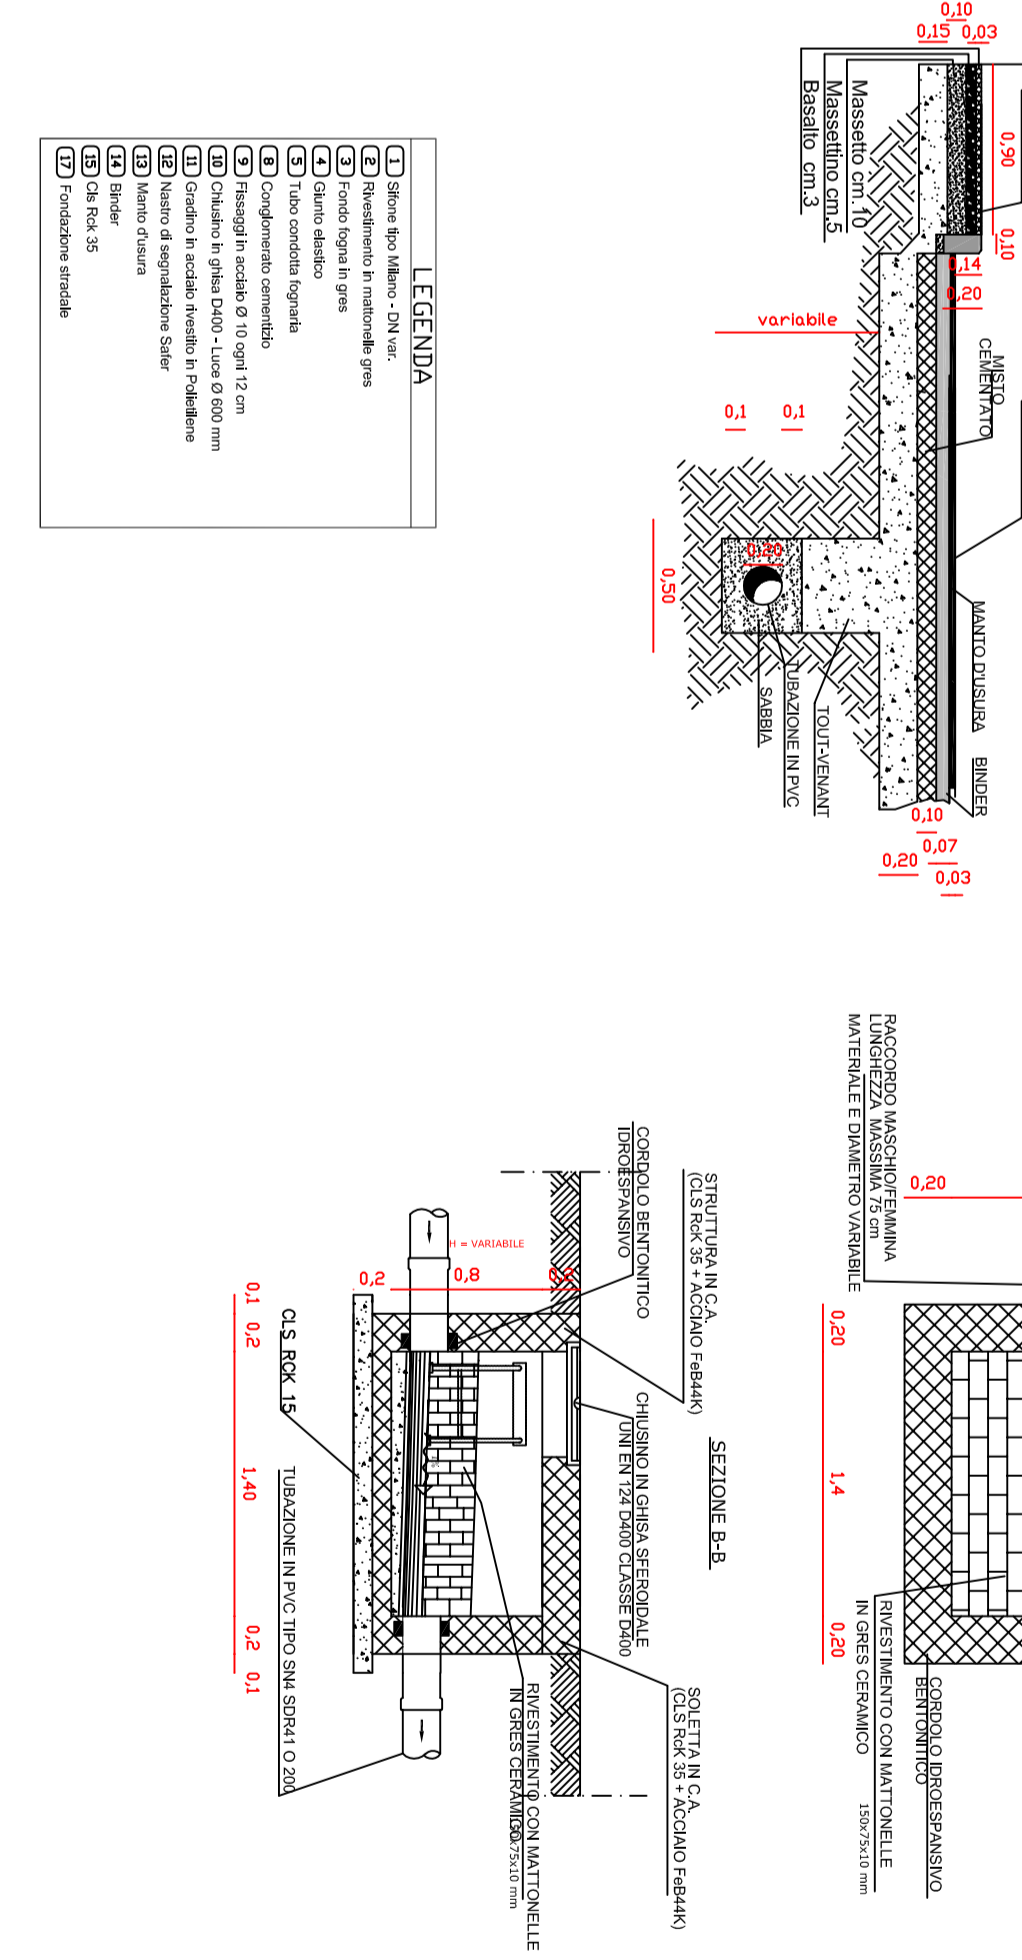
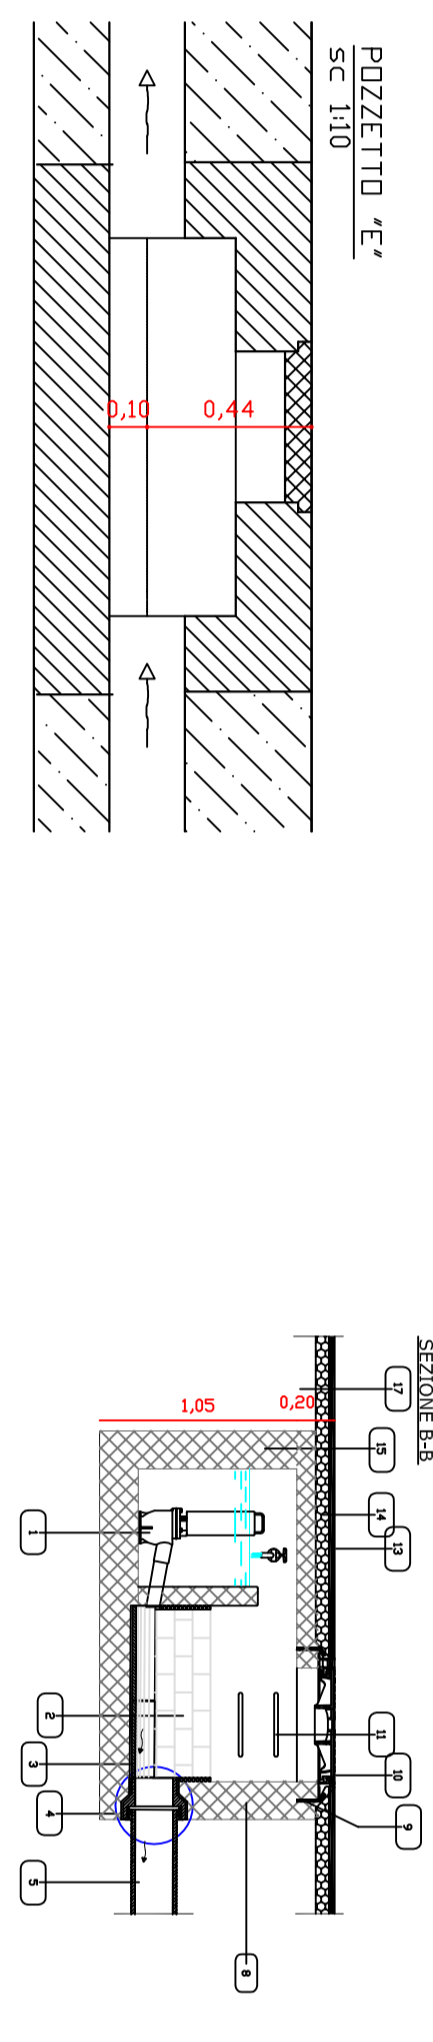
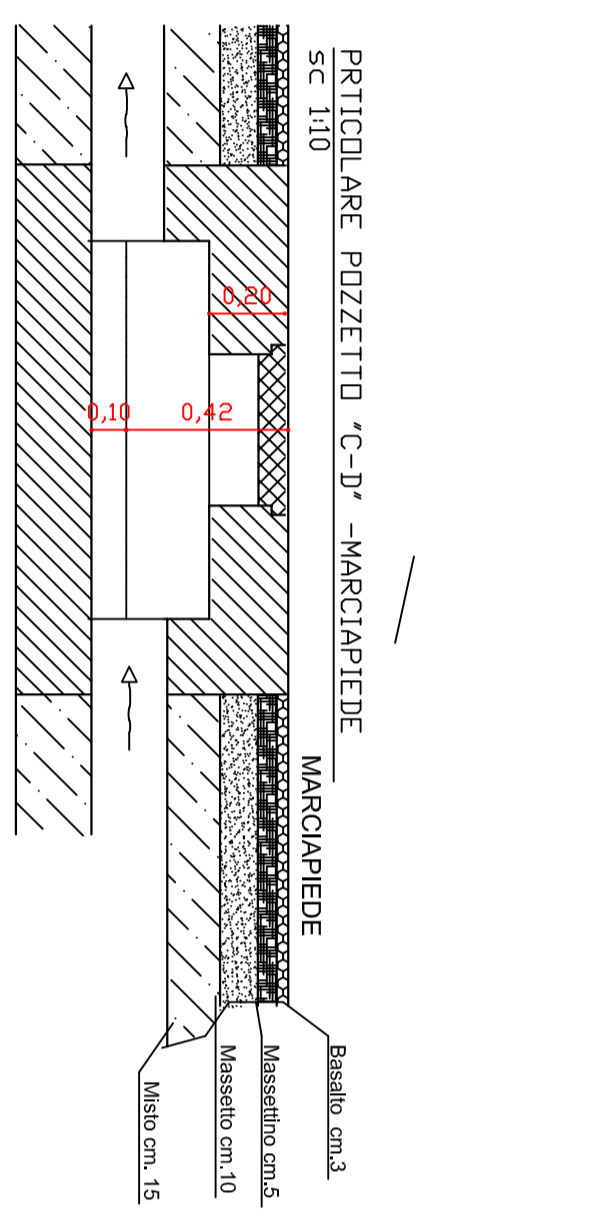
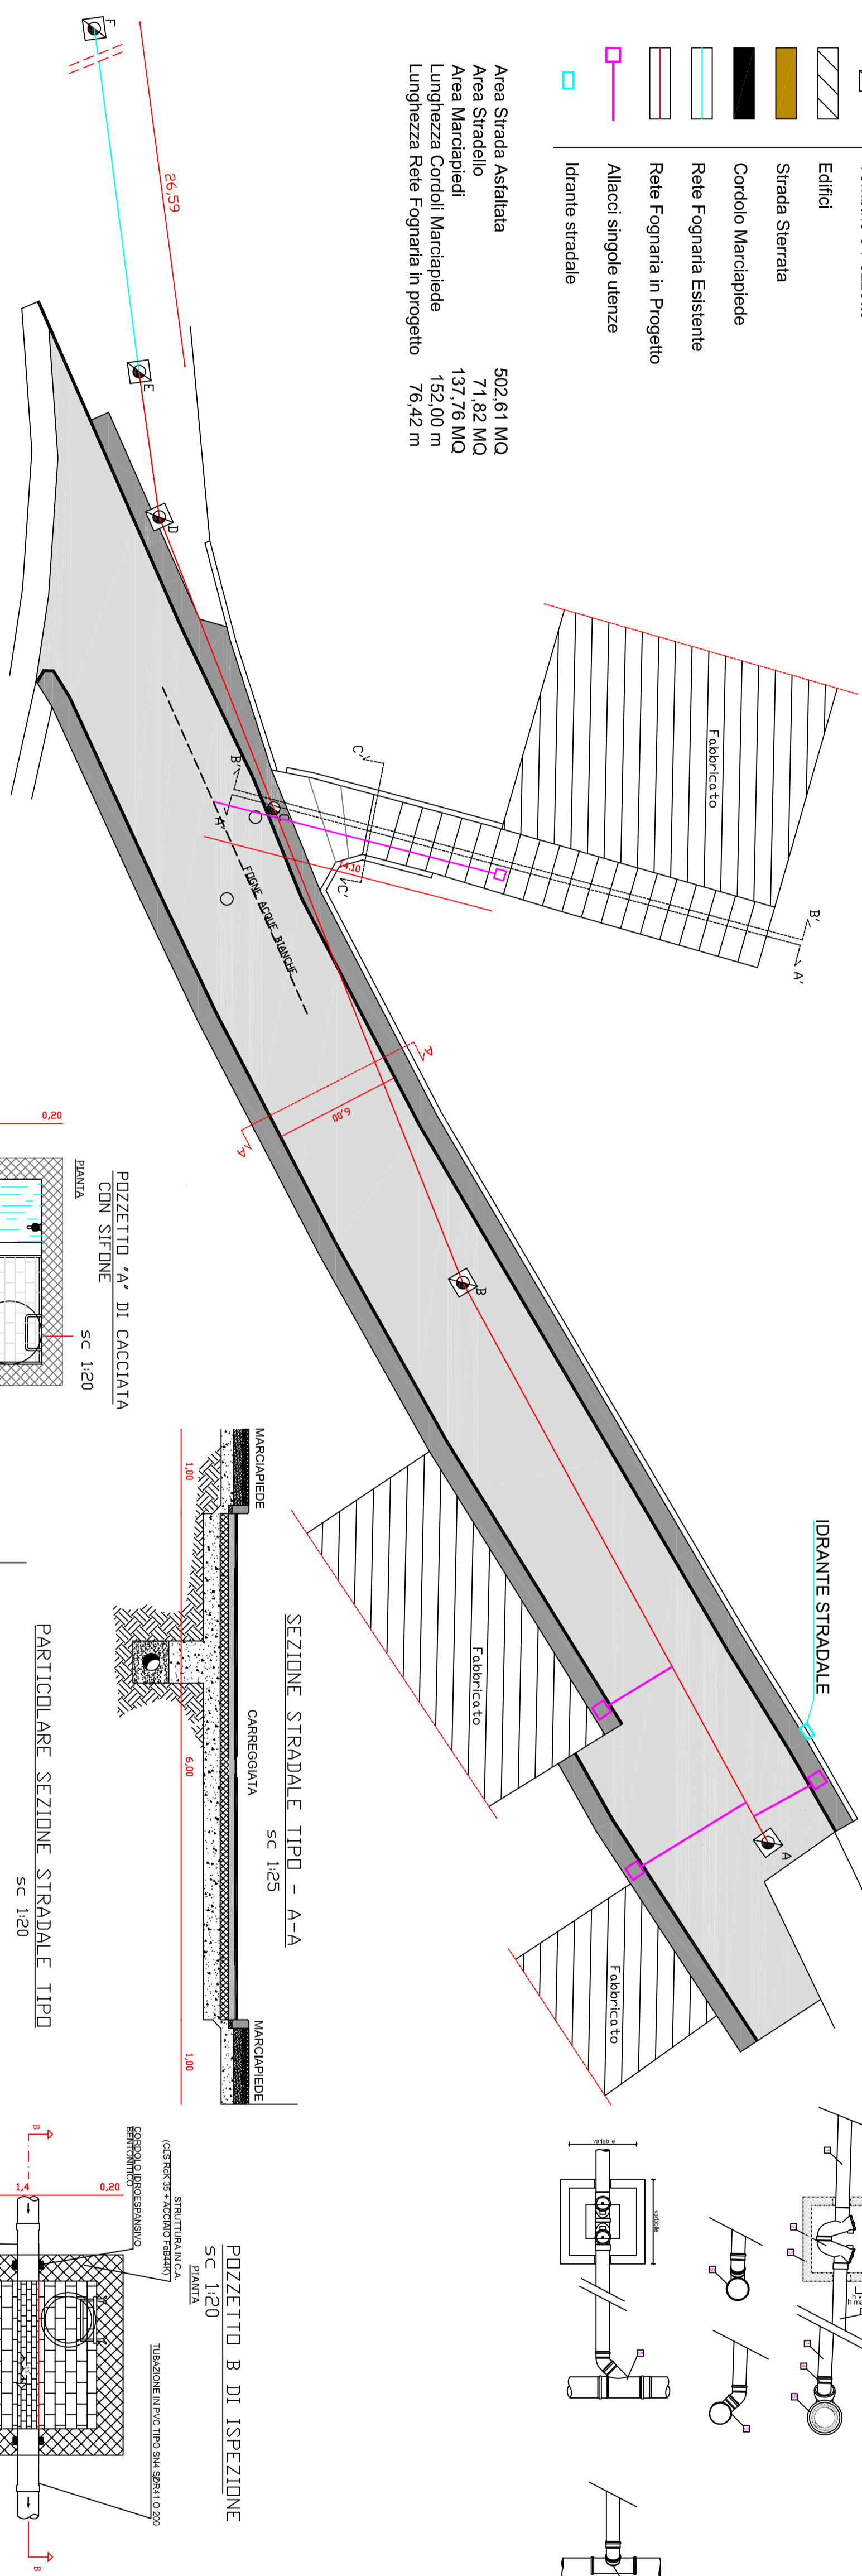
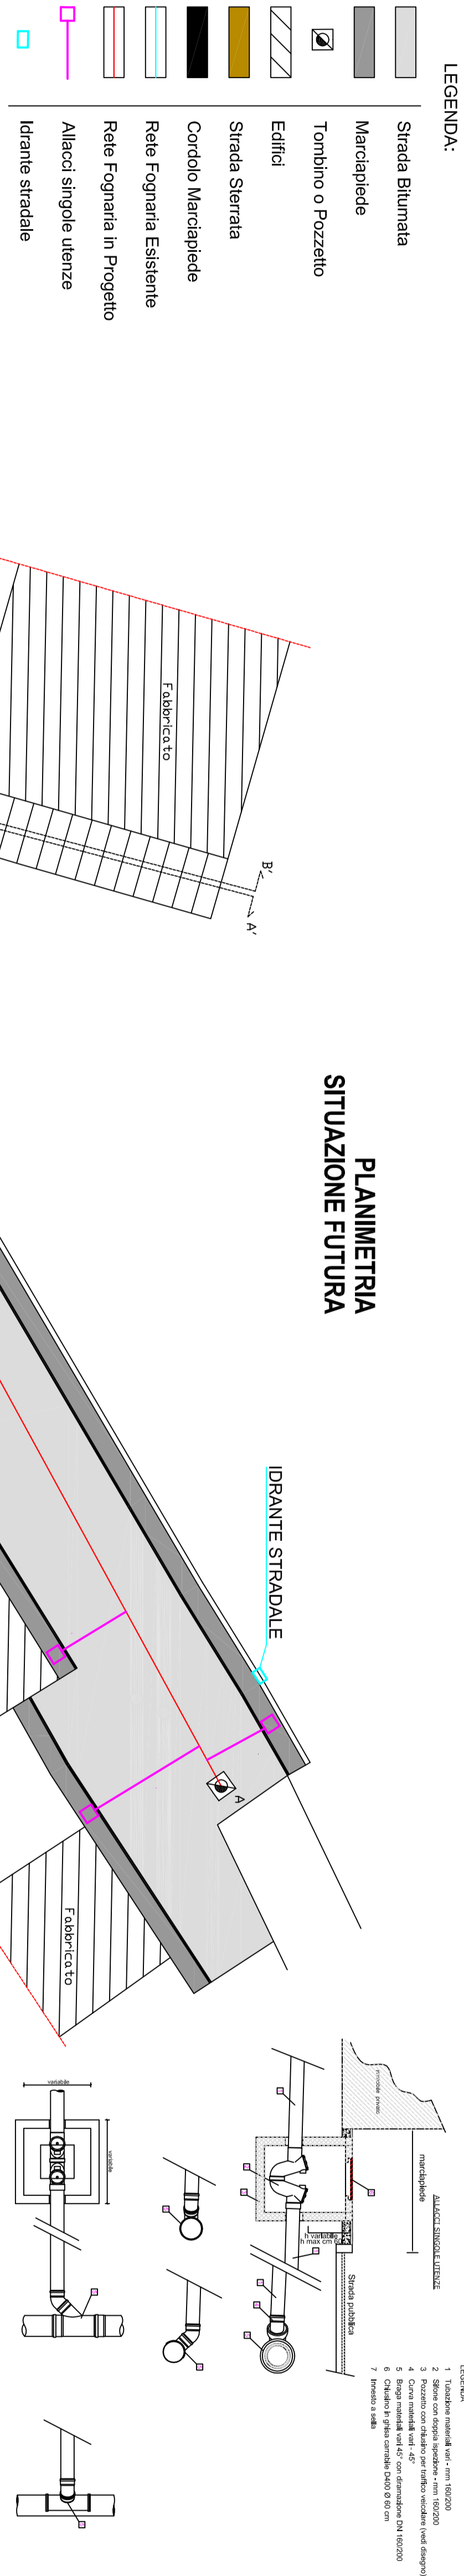
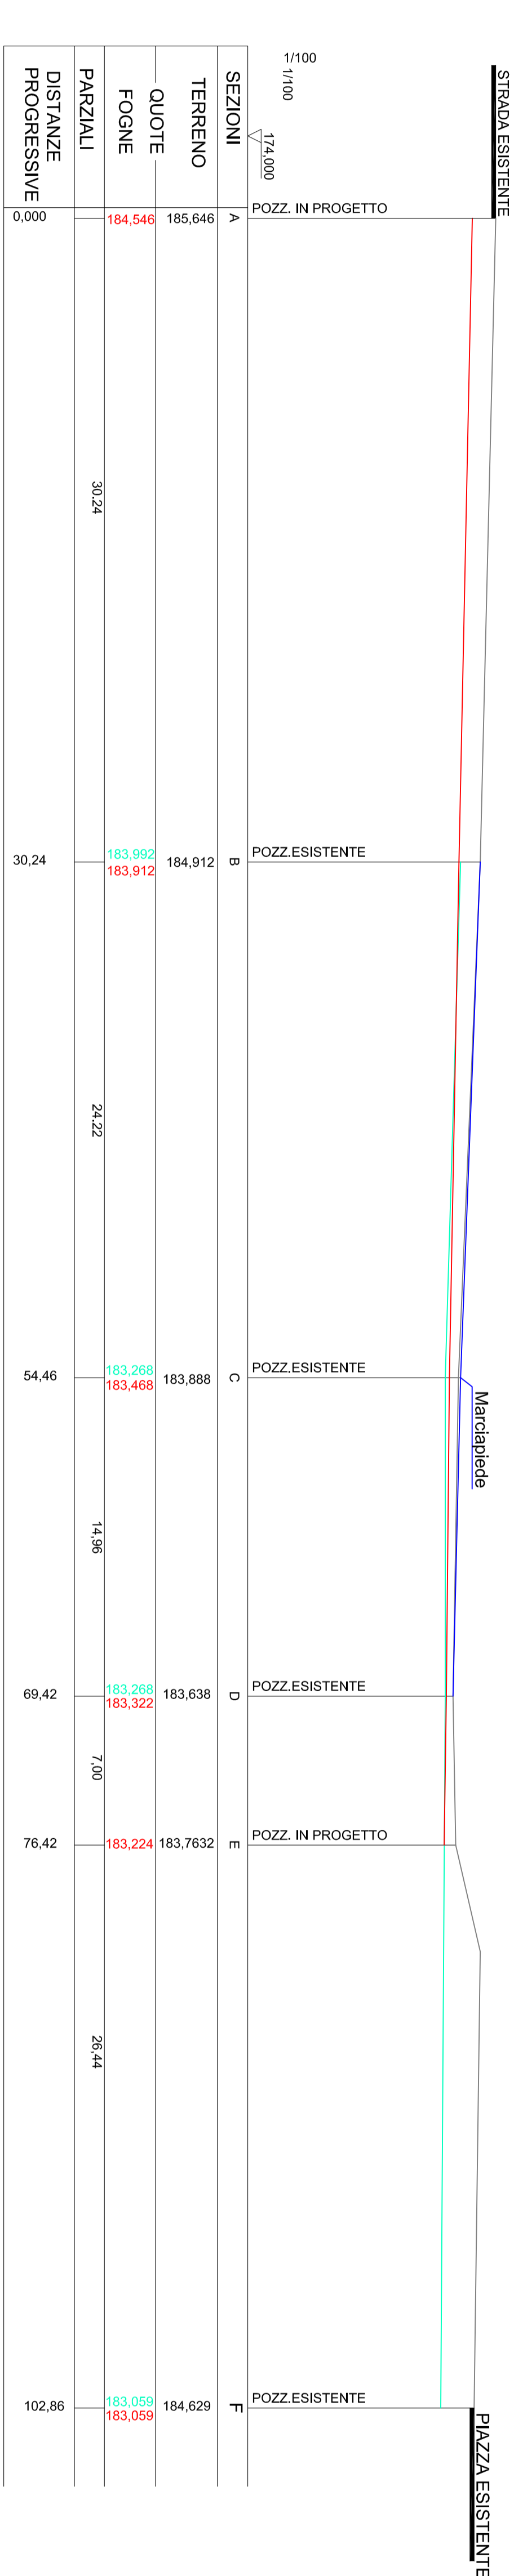


PROFILO LONGITUDINALE

[illegible]

Dott. Geom. Valpiero Ezio DELUGAS
via Nazario Sauro n. 11 - 09083 Fordongianus (OR) - tel. 3286372244

COMUNE DI TADASUNI
Provincia di OR

**PROGETTO DI RIQUALIFICAZIONE
URBANA ED EDILIZIA**

**PROGETTO PER:
MANUTENZIONE STRAORDINARIA DELLA
VIABILITA' INTERNA E COMPLETAMENTO
SOTTOSERVIZI DI VIA DELLA LIBERTA'**

PROGETTO ESECUTIVO

TAVOLA 2
ELABORATI GRAFICI-STRADA E FOGNATURE
SITUAZIONE FUTURA

Progettista:
Dott. Valpiero Ezio DELUGAS

Responsabile Ufficio Tecnico:
Ing. Francesca MELONI

Sindaco:
Mauro PORCU

Data: LUGLIO 2016

