

## PROGETTO DEFINITIVO

**COMUNE DI TADASUNI**  
Provincia di ORISTANO  
Piano Particolareggiato  
Del Centro d'Antica e Prima Formazione  
Della Città di Tadasuni




Metassociati



Ministero dell'Ambiente e del  
Territorio e delle Infrastrutture



Ministero dei Trasporti

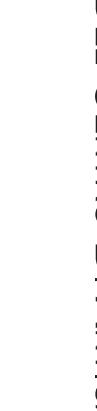

Ministero dello Sviluppo  
Economico



Ministero della Salute




Ministero per i Beni e le Attività Culturali



Ministero dell'Interno

### Descrizione dell'isolato

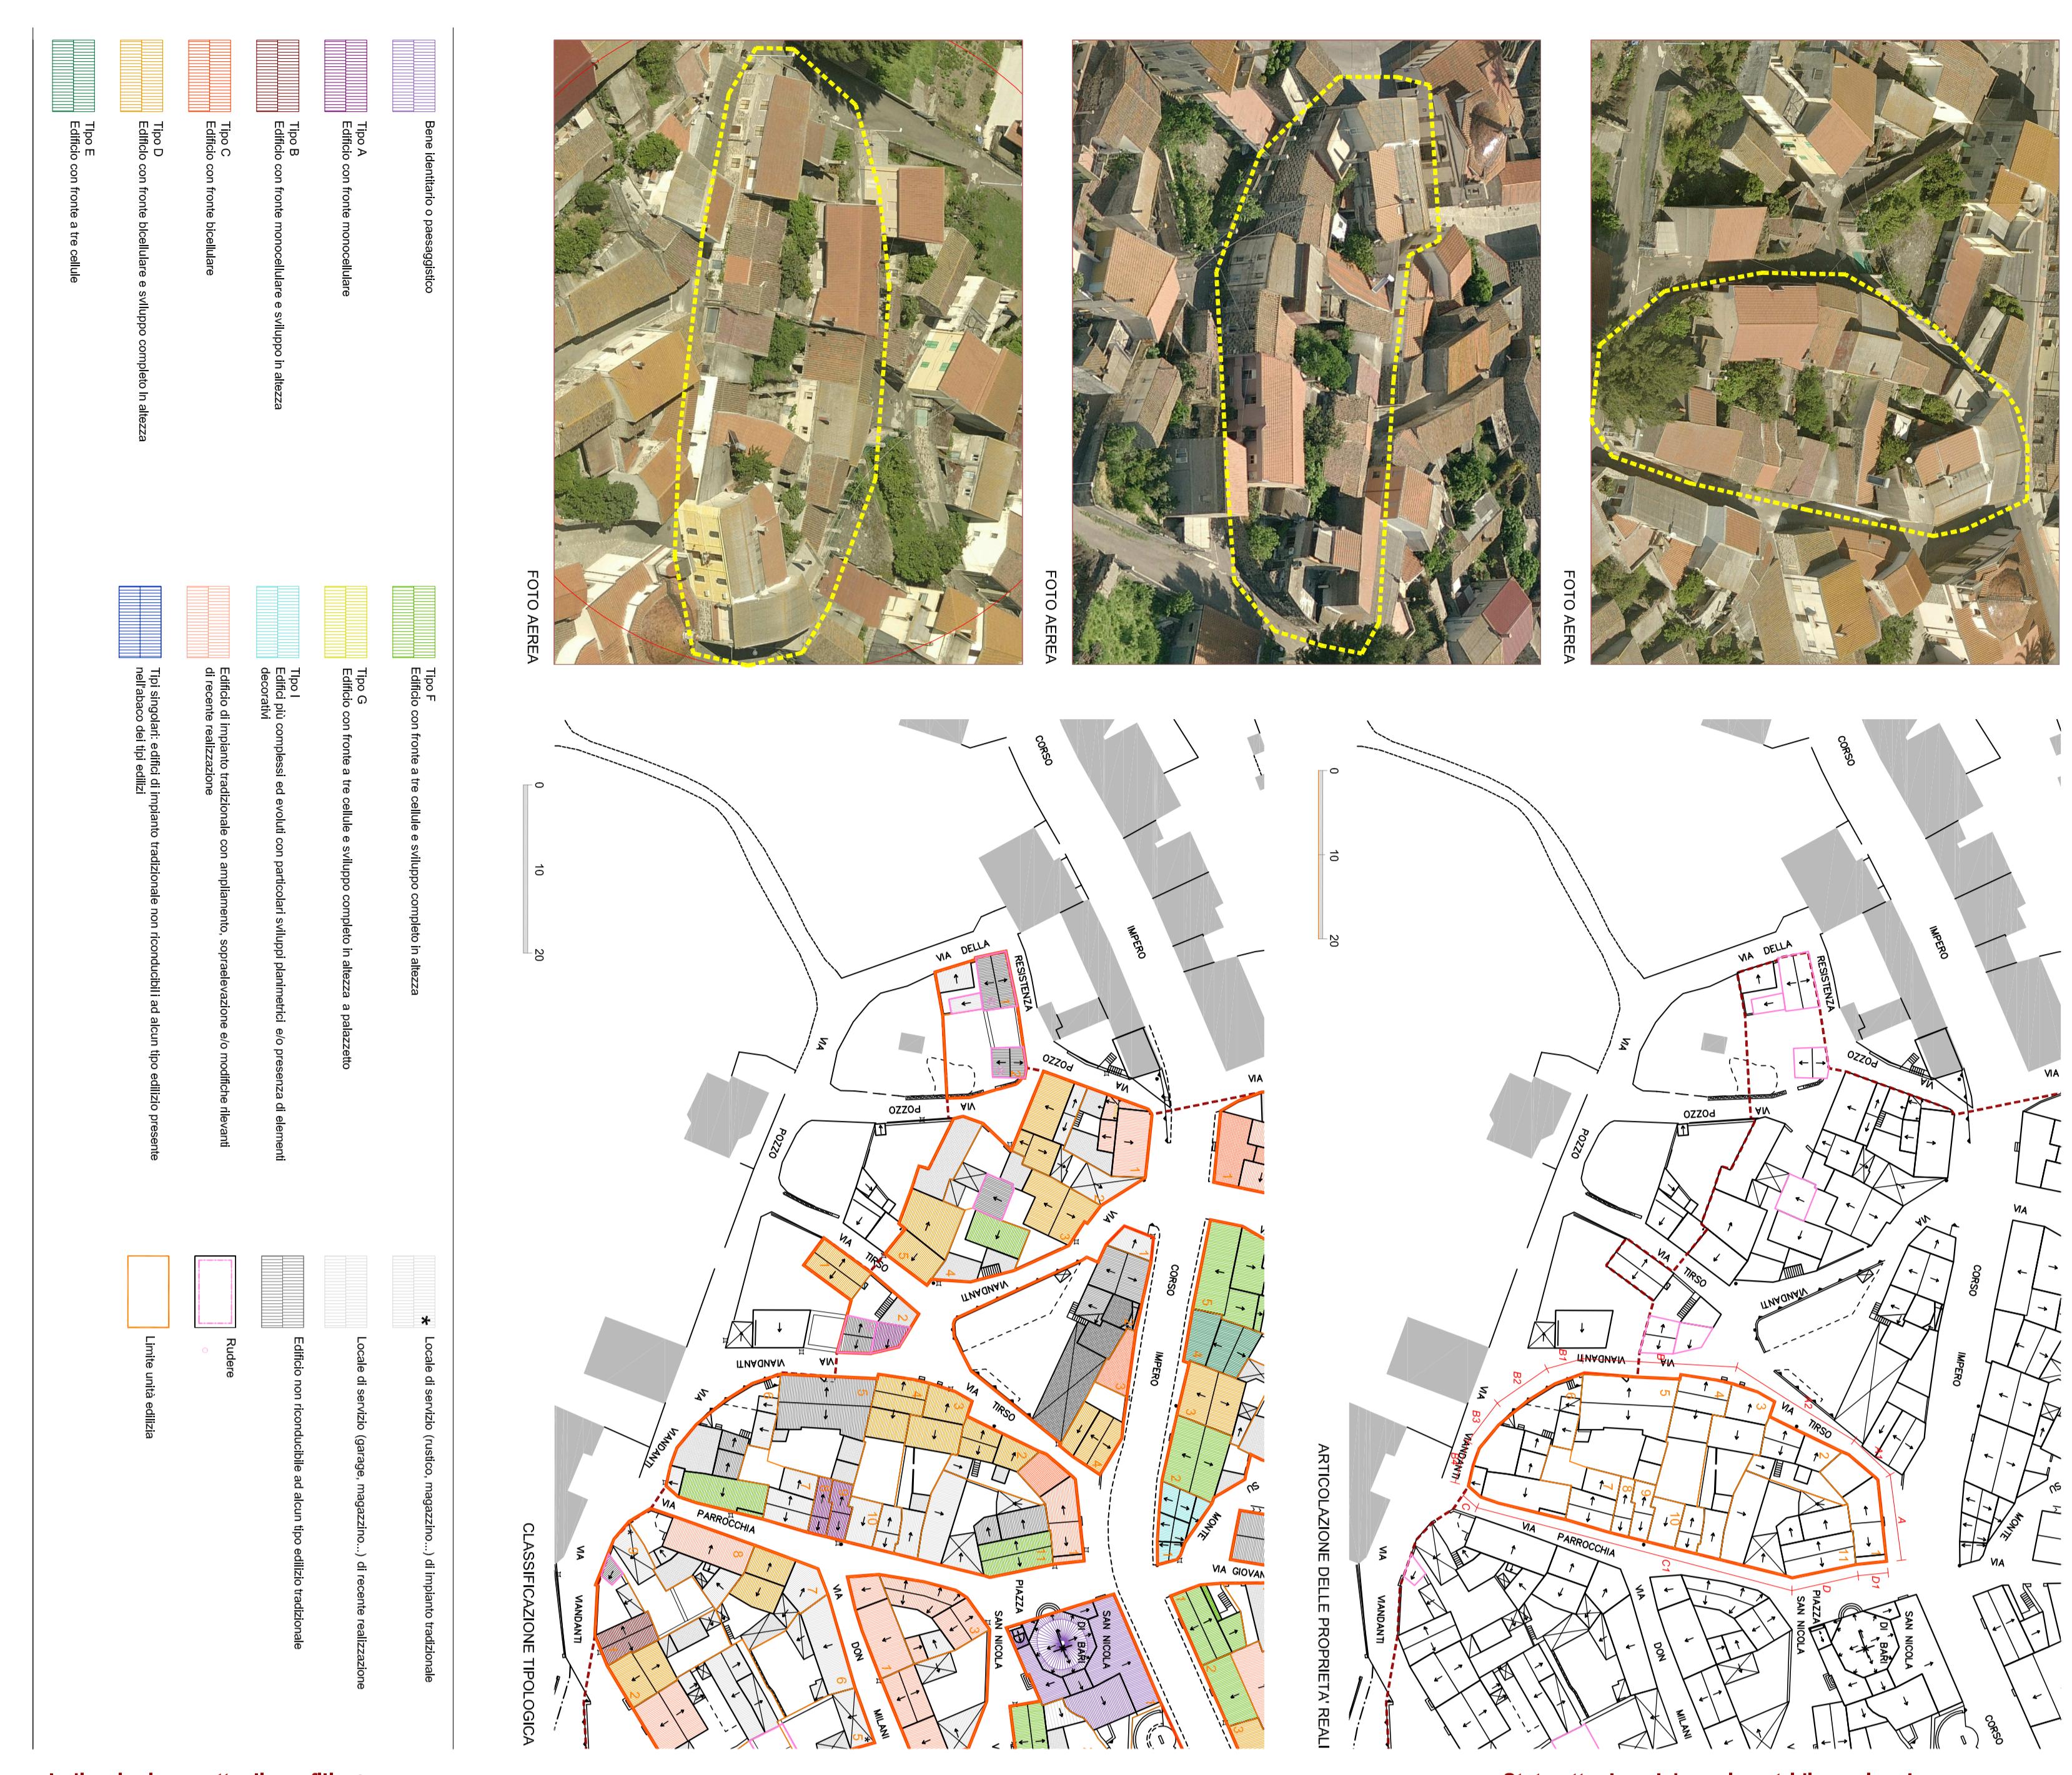


### Individuazione planimetrica



Indicazioni progettuali: profili - Scala 1:200



Stato attuale : elaborazione tridimensionale

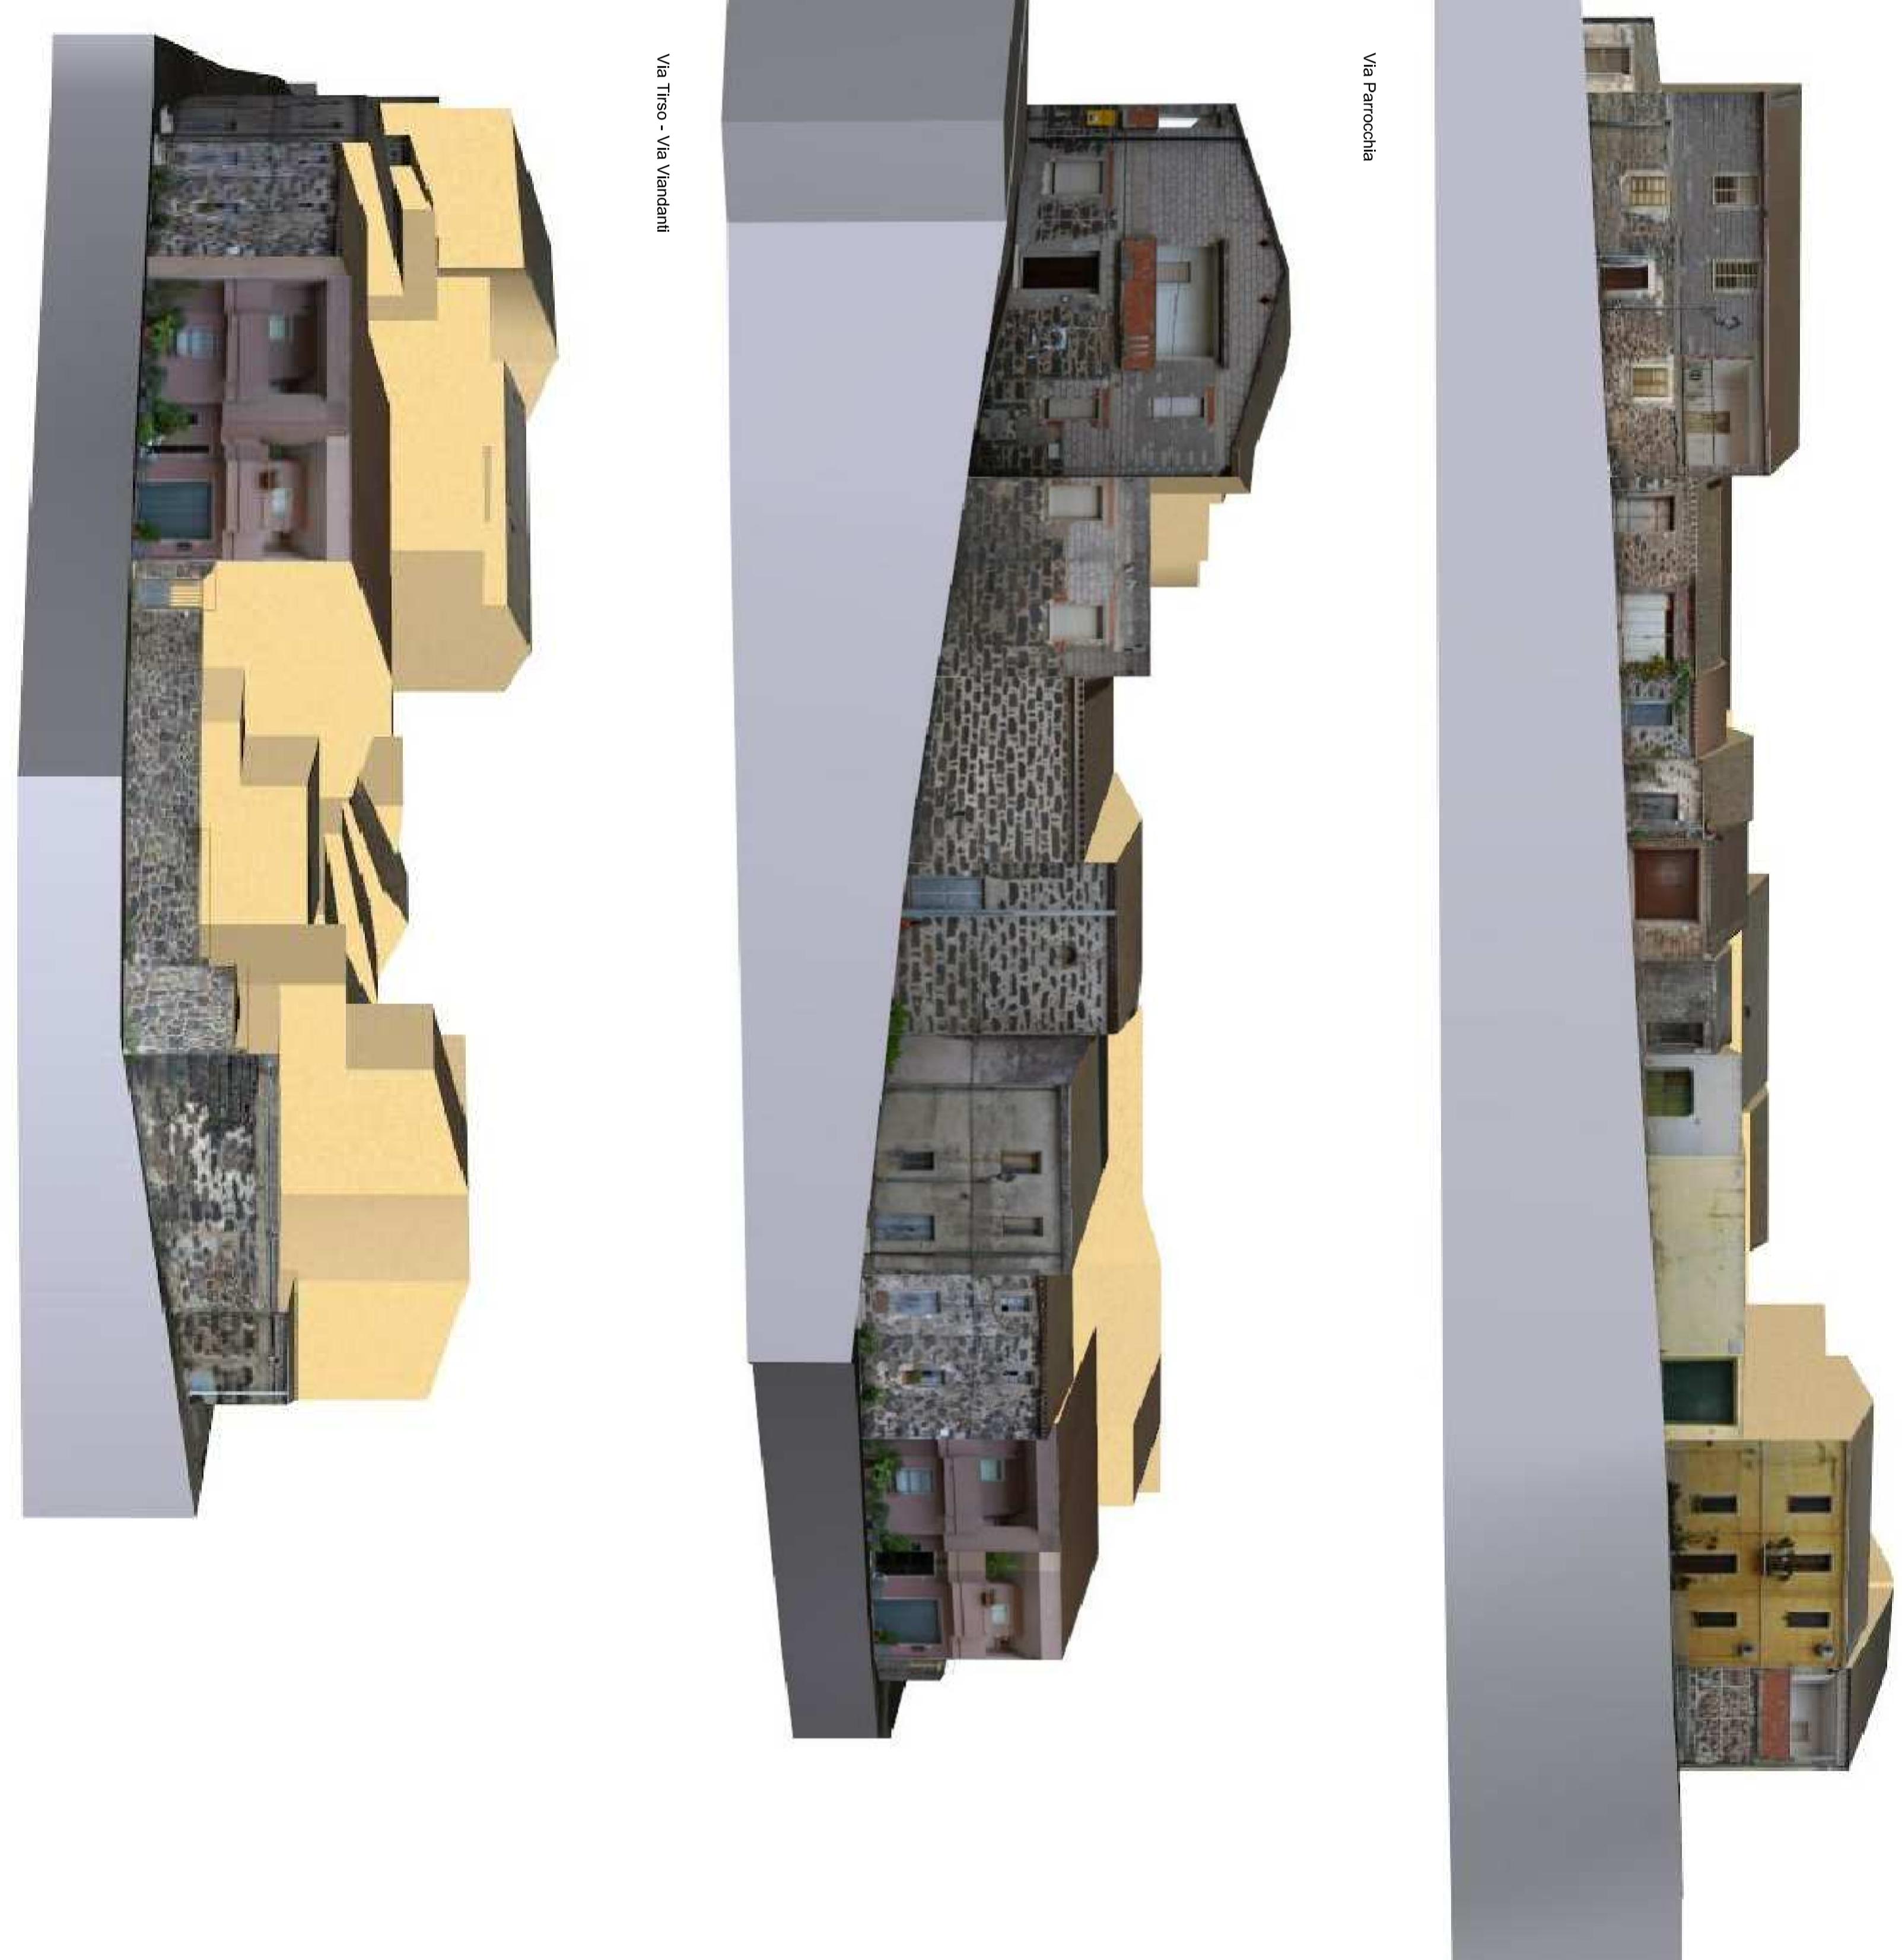

Indicazioni progettuali: planimetria - Scala 1:200

