



PIANO PARTICOLAREGGIATO
DEL CENTRO DI ANTICA E PRIMA FORMAZIONE

PROGETTO DEFINITIVO

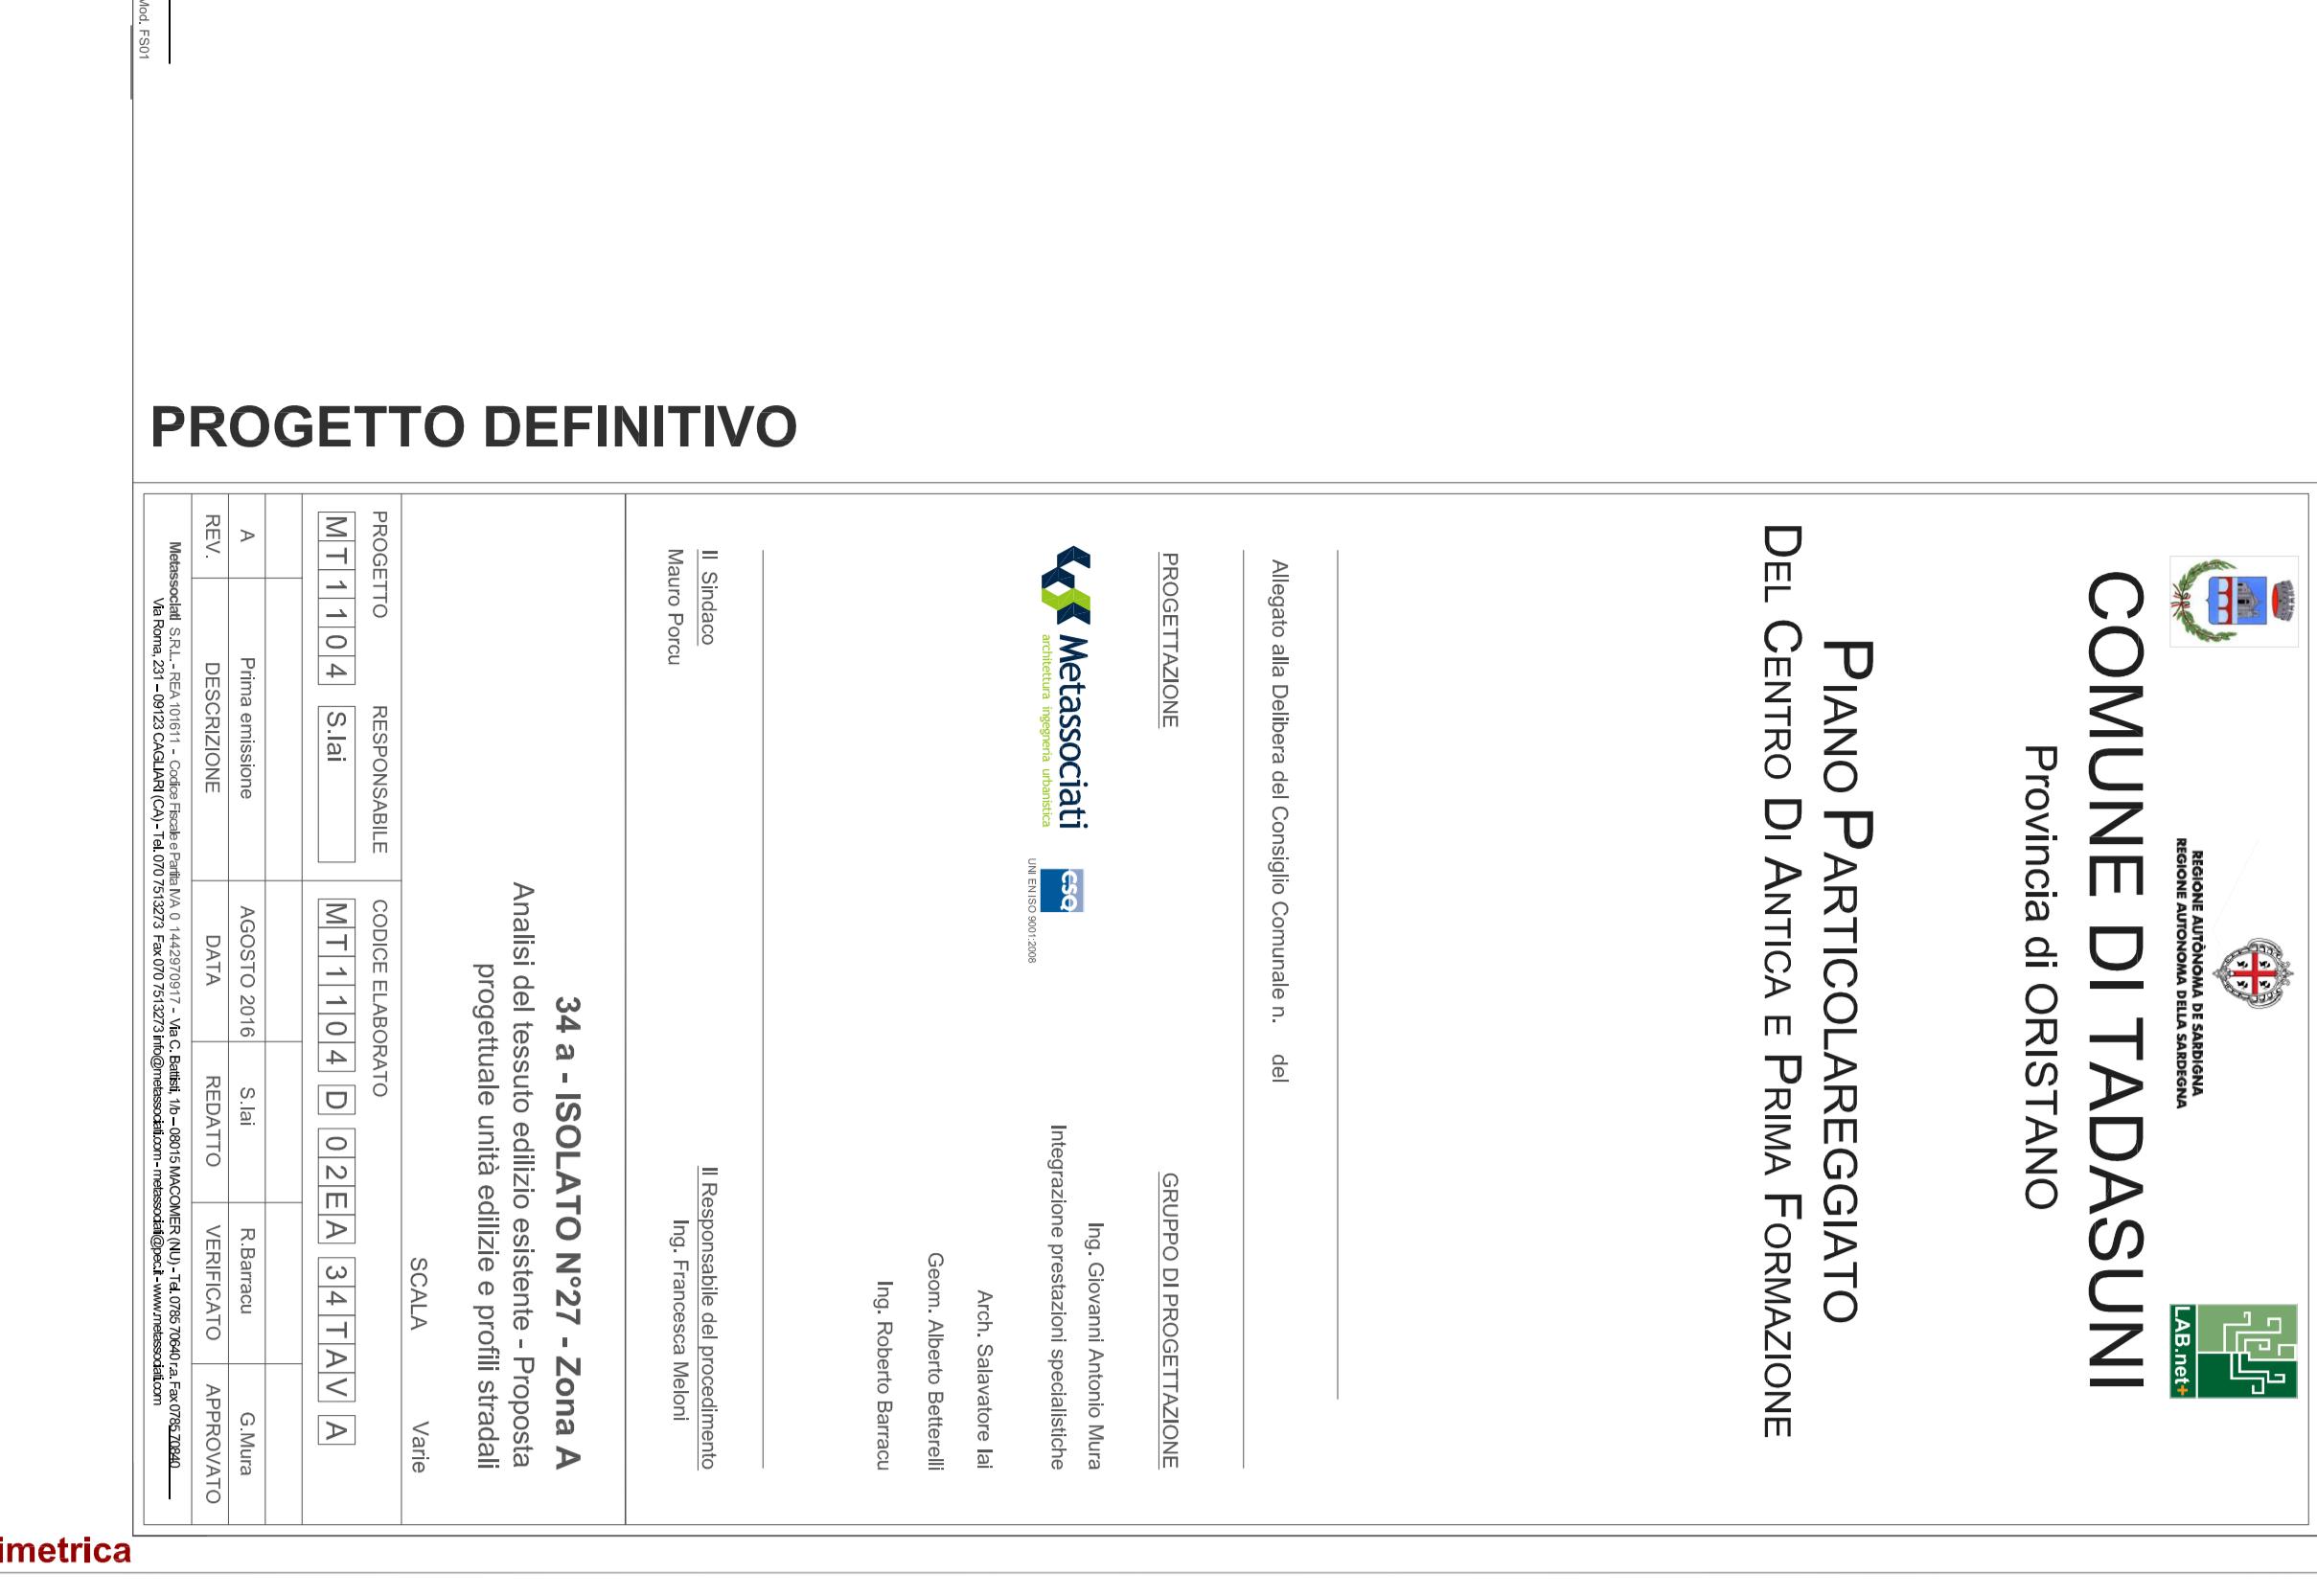


Descrizione dell'isolato

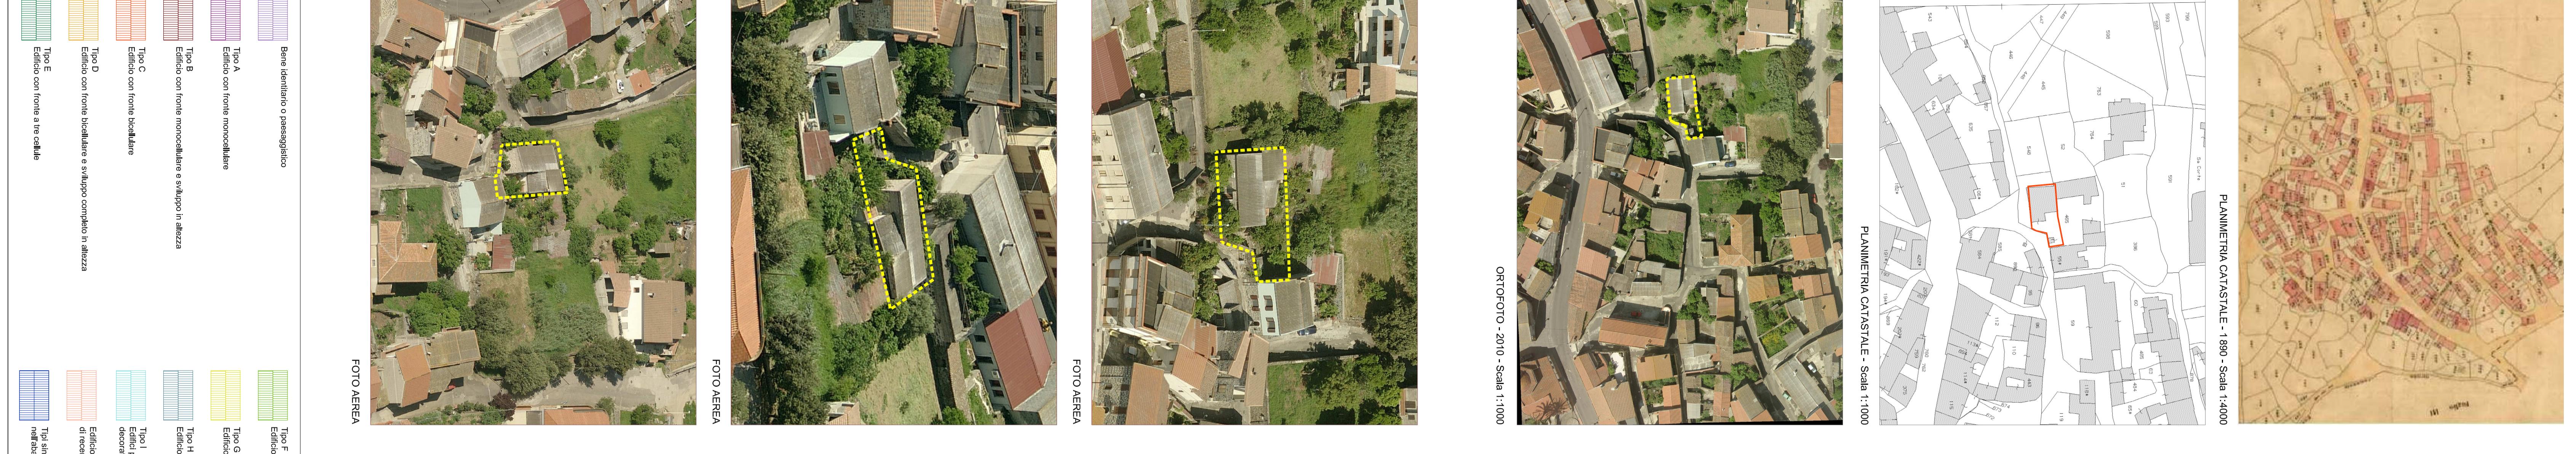


Individuazione planimetrica



Foto Area

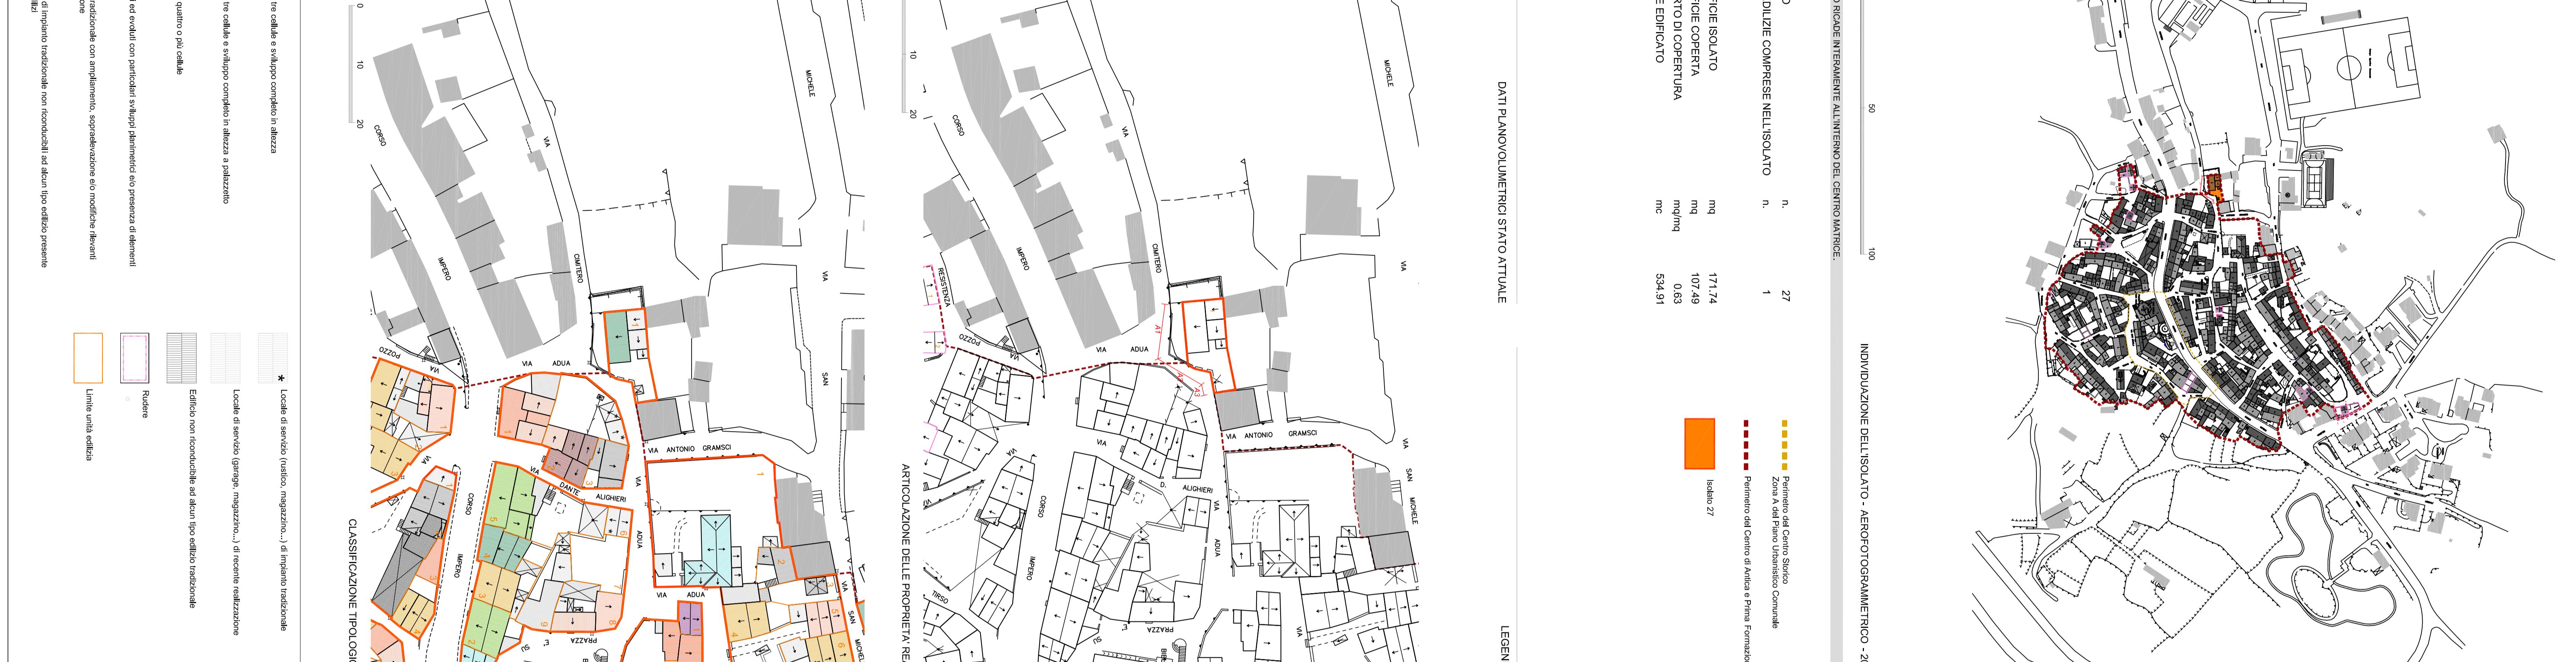

Indicazioni progettuali: profili - Scala 1:200

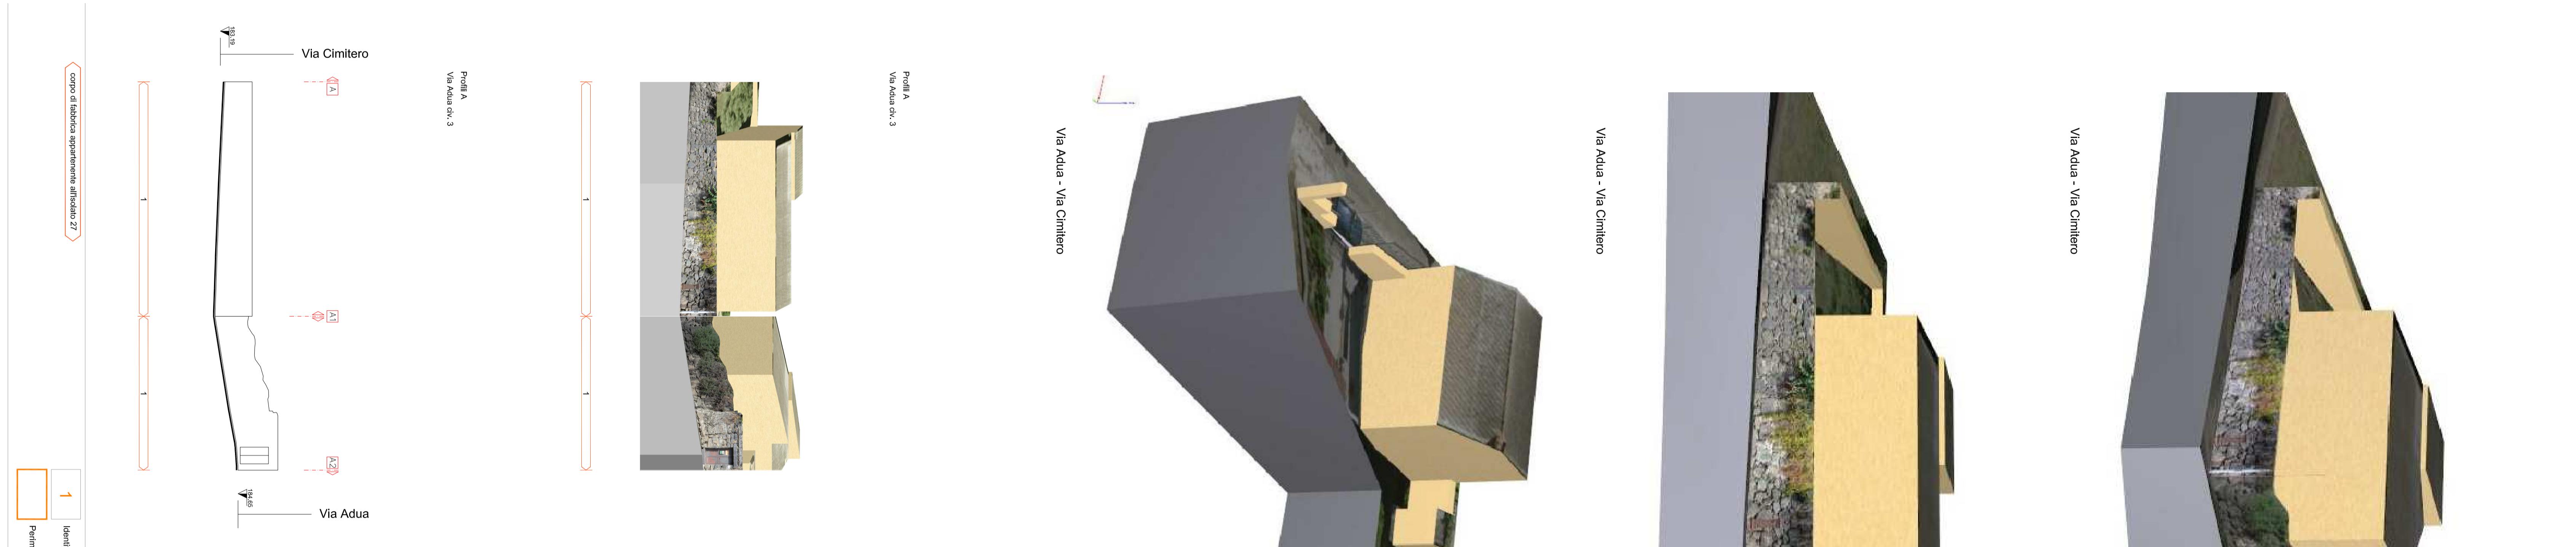

Stato attuale : elaborazione tridimensionale



Indicazioni progettuali: planimetria - Scala 1:200

