

CO

# MUNICIPIALITÀ Provincia di ORISTANO

# PIANO PARTICOLAREGGIATO DEL CENTRO DI ANTICA E PRIMA FORMA

# PIANO PARTICOLAREGGIATO DEL CENTRO DI ANTICA E PRIMA FORMAZIONE

# PROGETTO DEFINITIVO

**Metassociati**  
architettura ingegneria urbanistica

UNI EN ISO 9001:2008

**Integrazione prestazioni specialistiche**

Ing. Giovanni Antonio Murru

Arch. Salvatore Iaia

Geom. Alberto Bettere

Ing. Roberto Barracato

Il Sindaco  
Mauro Porcu

Il Responsabile dei procedimenti  
Ing. Francesca Meloni

**22 a - ISOLATO N°15 - Zona A**

Analisi del tessuto edilizio esistente - Proposta progettuale unità edilizie e profili strada

SCALA	Vari			
OGGETTO	RESPONSABILE	CODICE ELABORATO		
T   1   1   0   4	S.Iai	M   T   1   1   0   4   D   0   2   E   A   2   2   T   A   V   A		
Prima emissione	AGOSTO 2016	S.Iai	R.Barracu	G.Murru
DESCRIZIONE	DATA	REDATTO	VERIFICATO	APPROVATO
V.				

Metassociati S.R.L. - REA 101911 - Codice Fiscale e Partita IVA: 14422970917 - Via C. Battisti, 1/b - 08015 MACOMER (NU) - Tel. 070 750640/7842  
Via Roma, 231 - 09123 CAGLIARI (CA) - Tel. 070 7513273 Fax 070 7513273 info@metassociati.com - metassociati@pec.it - www.metassociati.com

# COMUNE DI TADASUNI

## Provincia di ORISTANO

### PIANO PARTICOLAREGGIATO DEL CENTRO DI ANTICA E PRIMA FORMAZIONE


Allegato alla Delibera del Consiglio Comunale n. 100  
del 10/07/2018

REGENZA AUTONOMA DI SARDEGNA  
REGIONE AUTONOMA DELLA SARDEGNA




LAB.net+



## Individuazione planimetrica

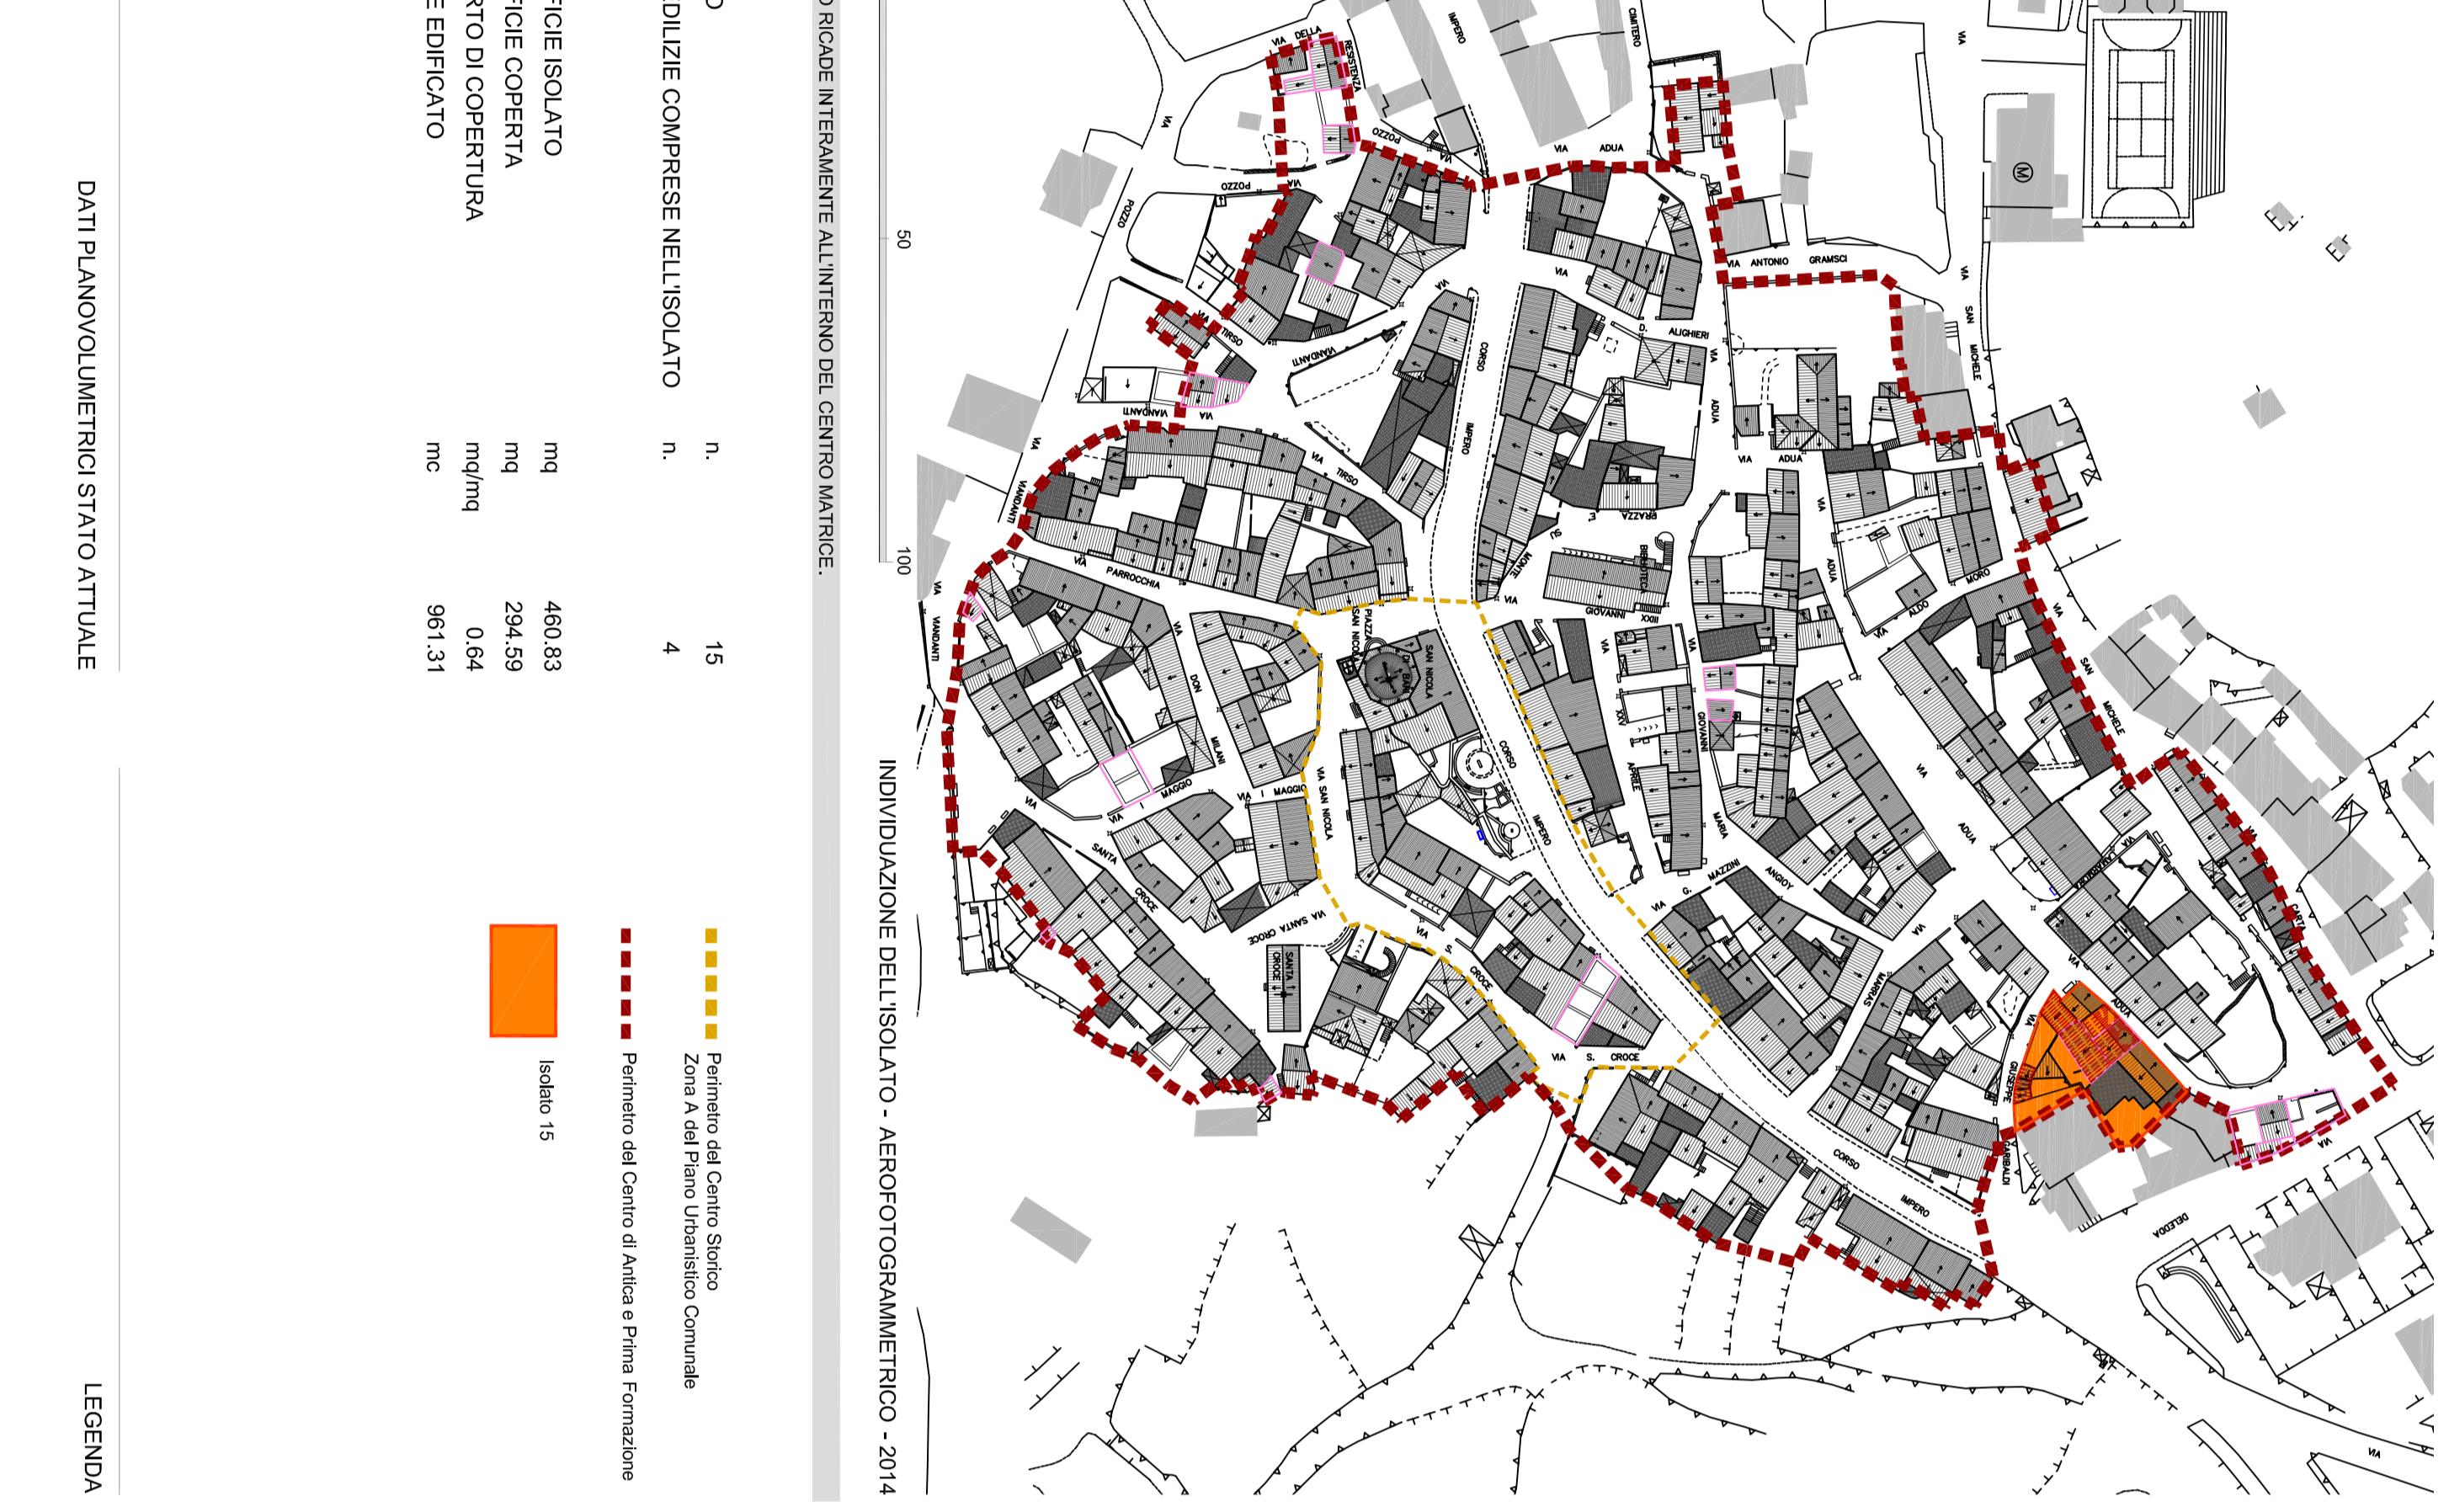


1000

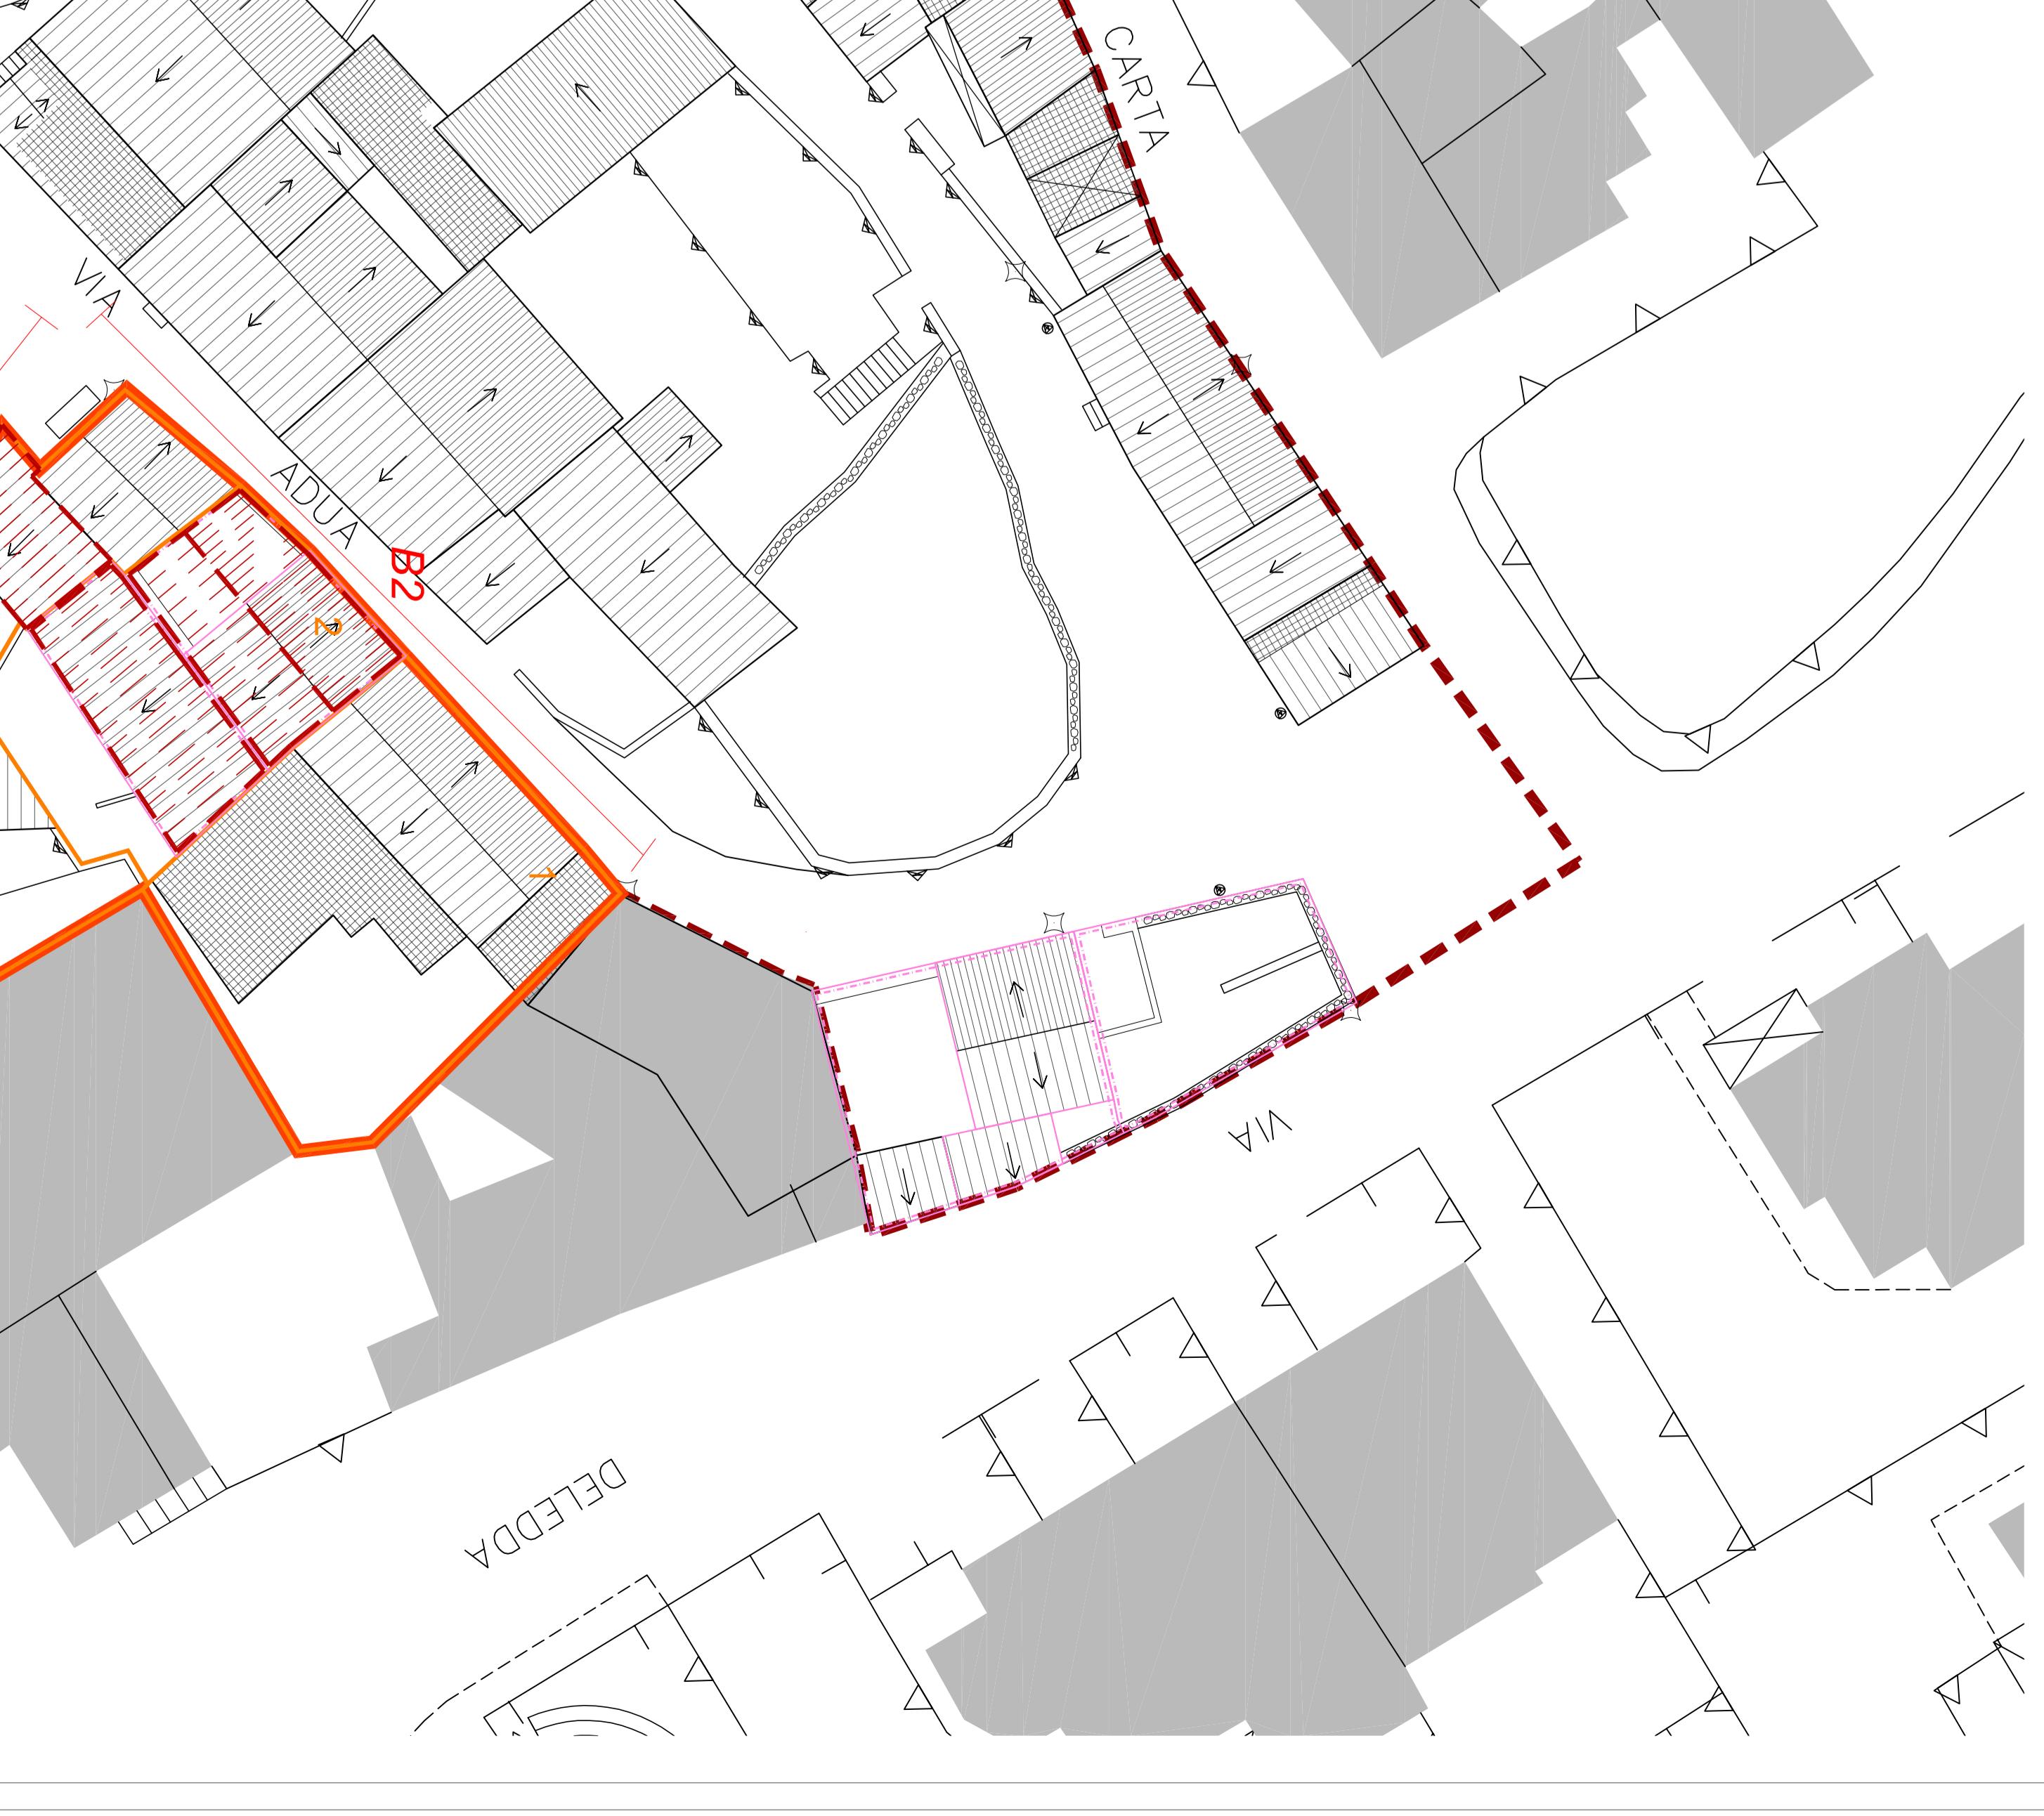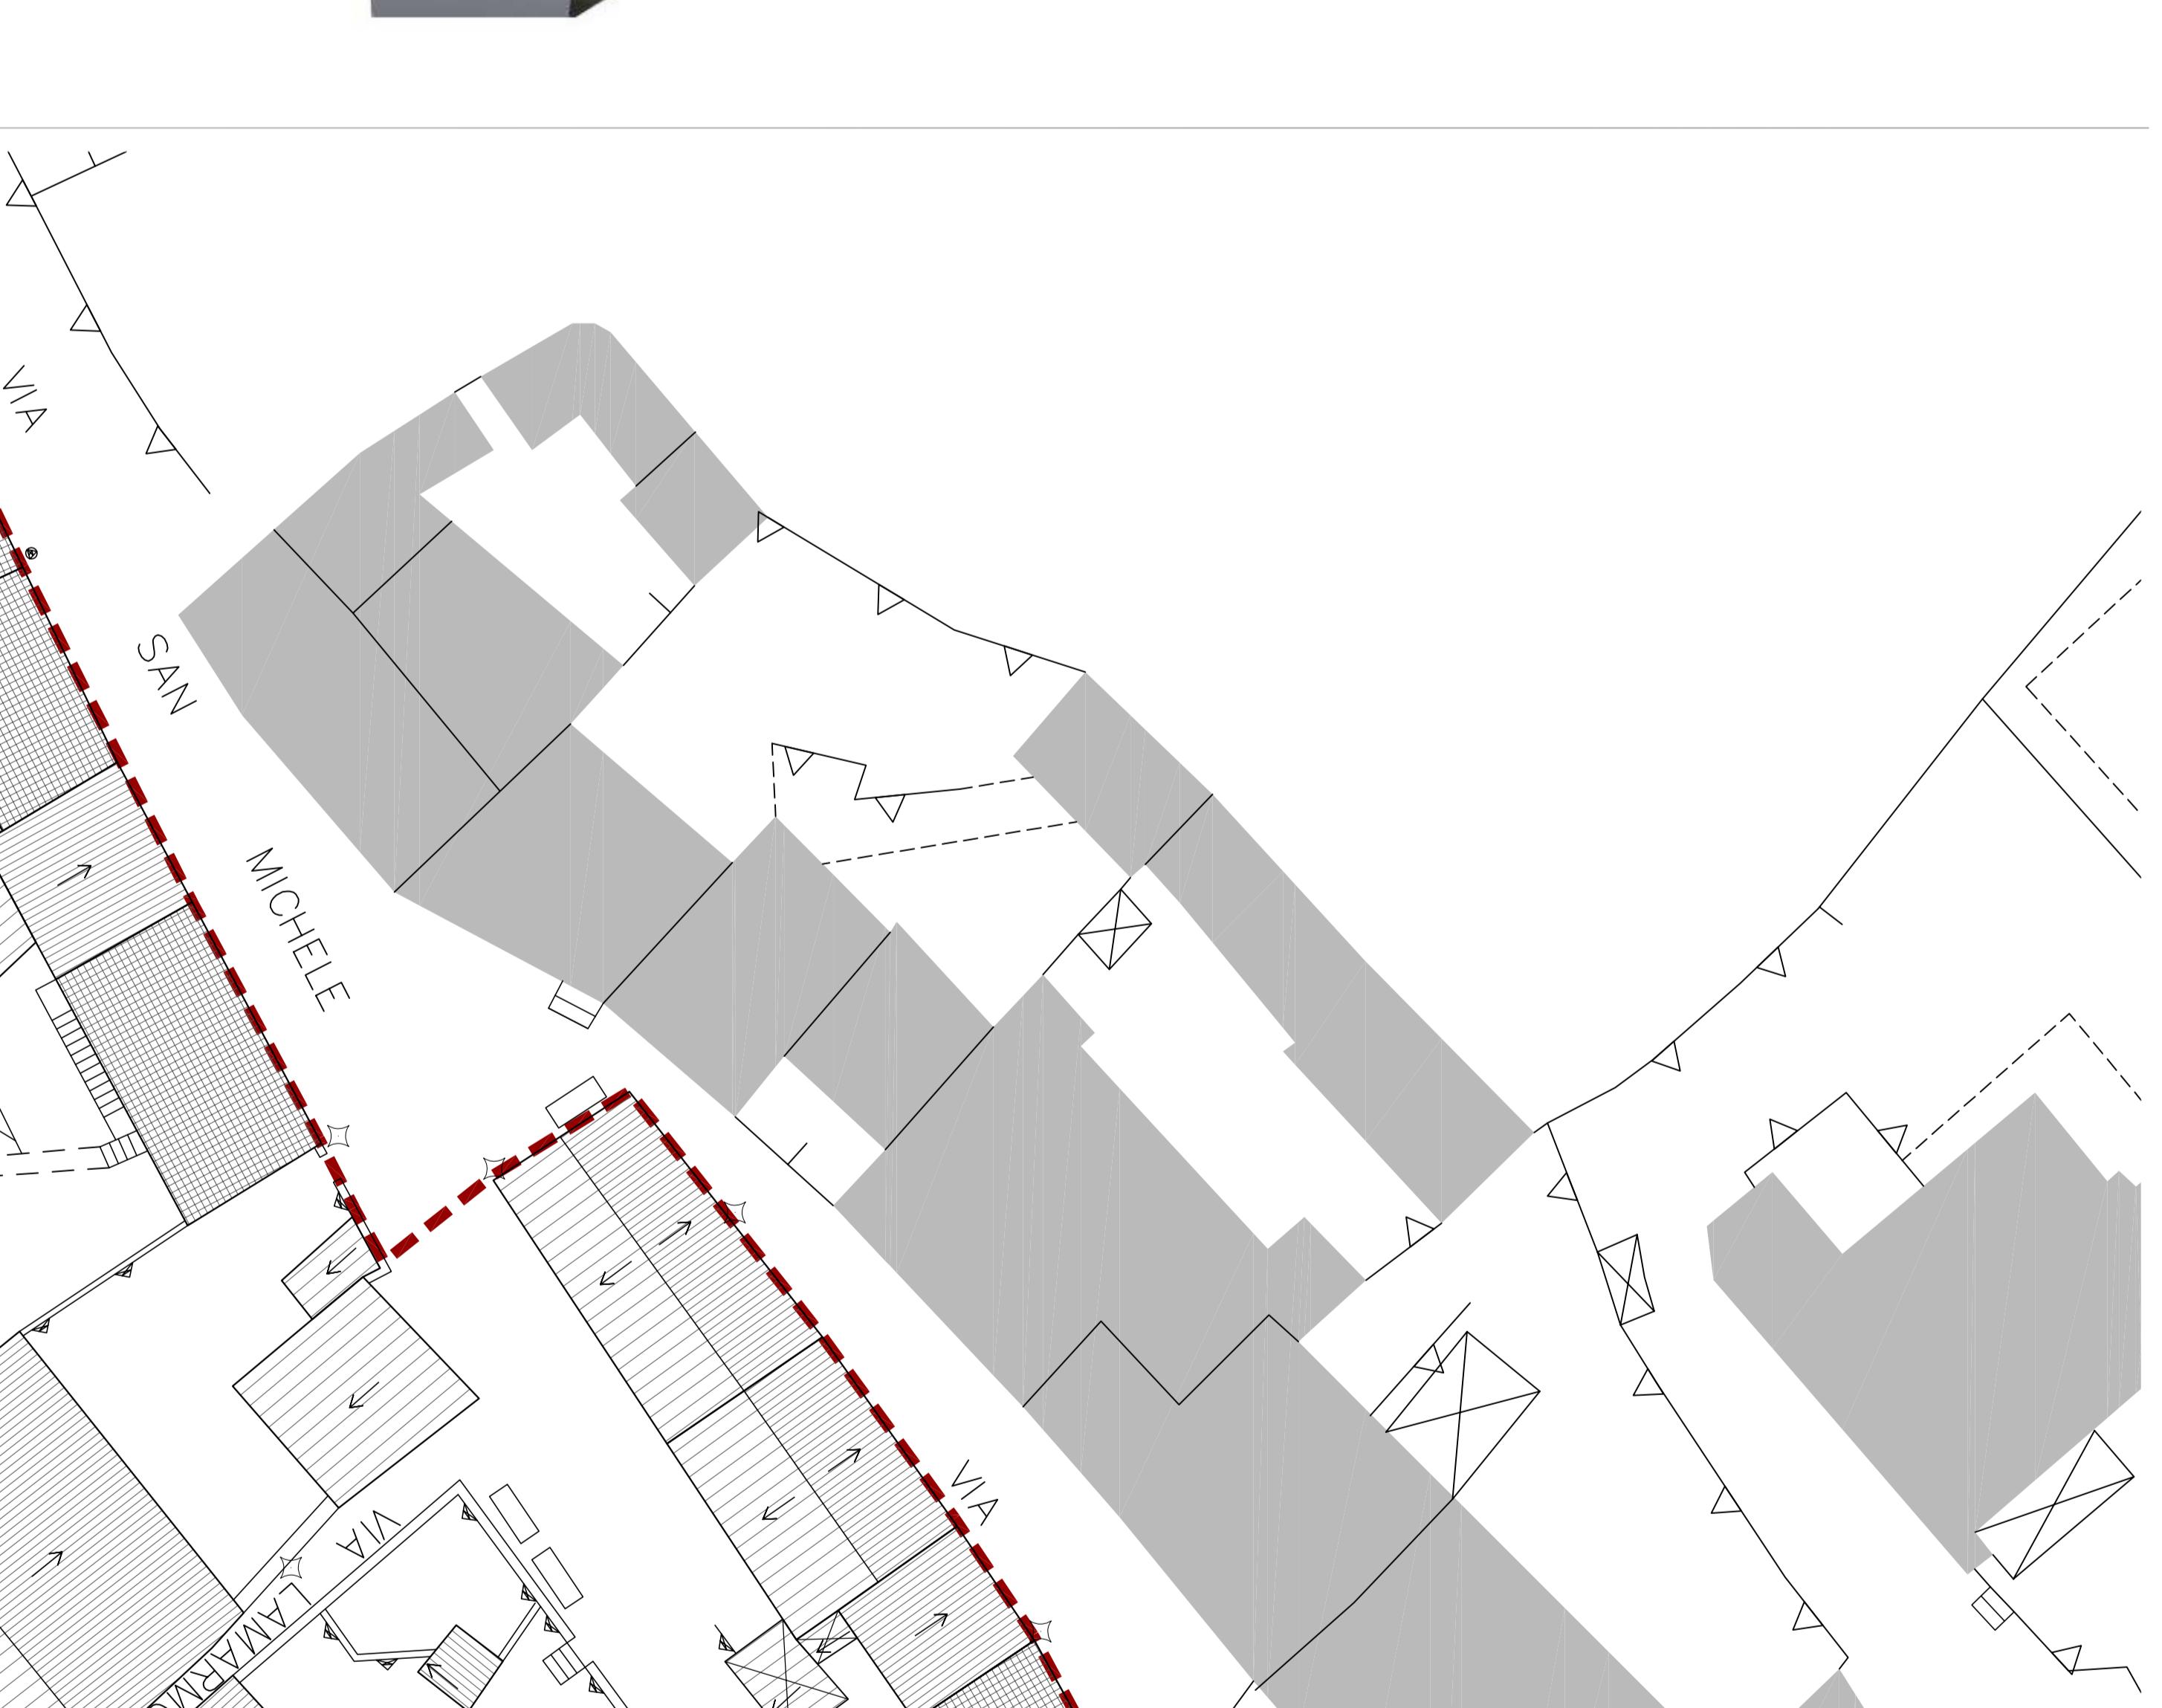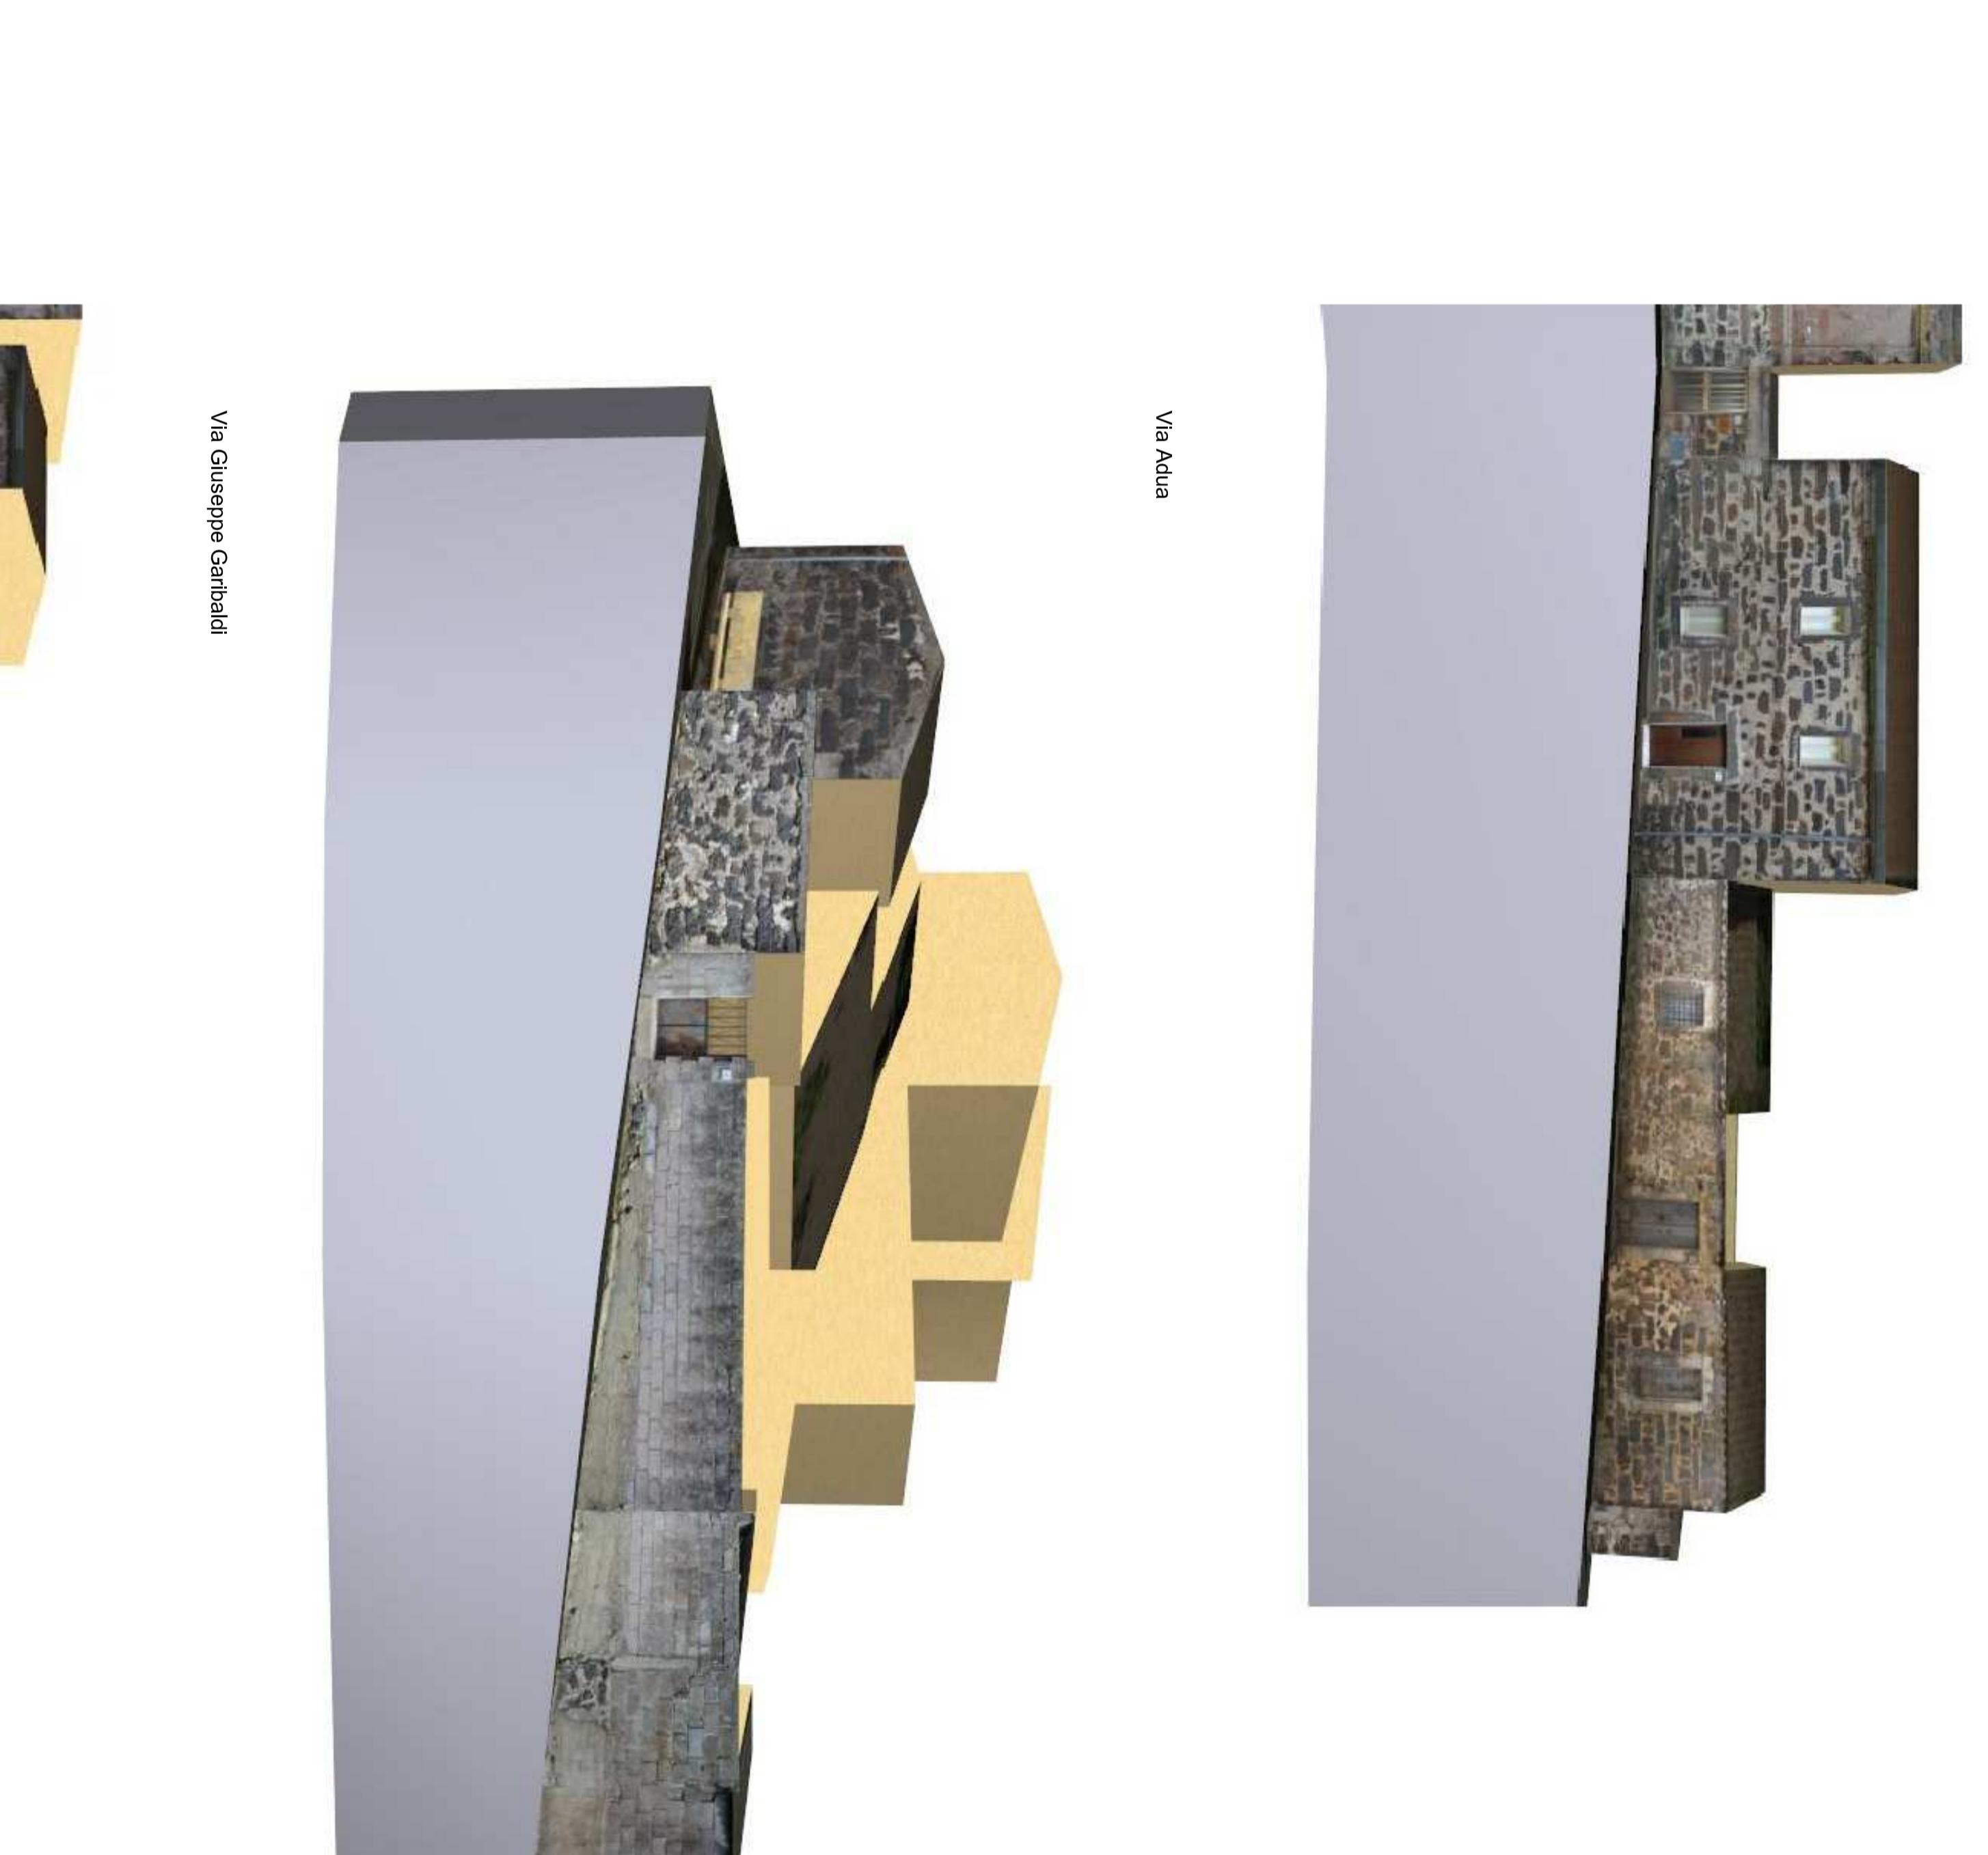


## Descrizione dell'isolato

---

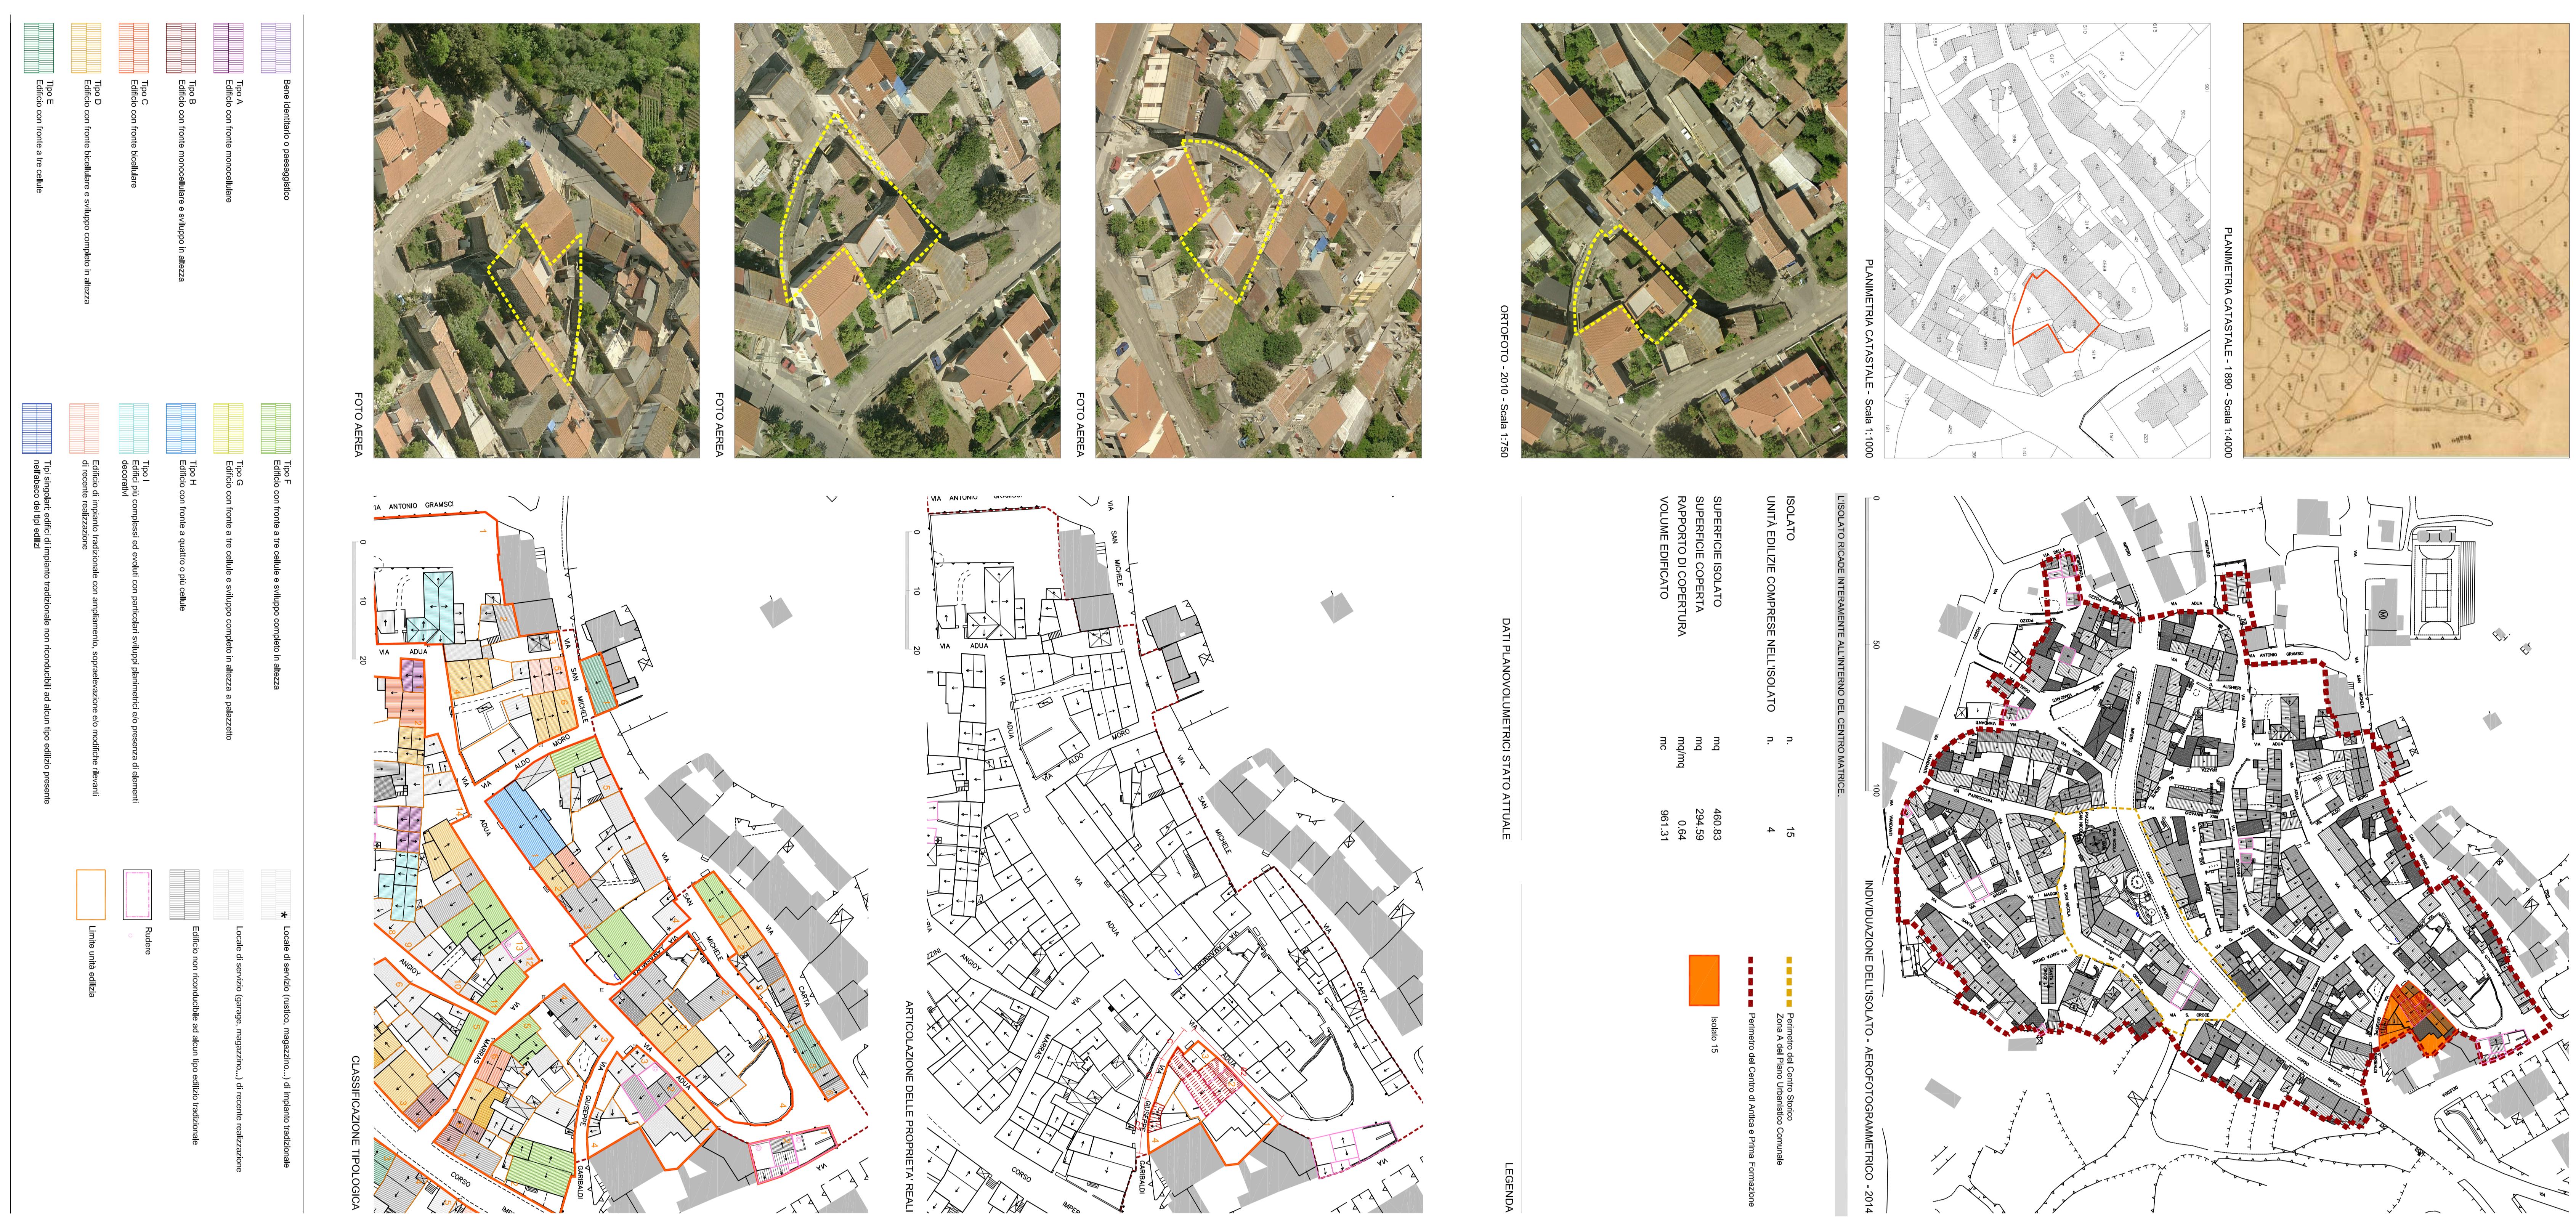

## Indicazioni progettuali: profili - Scala 1:200

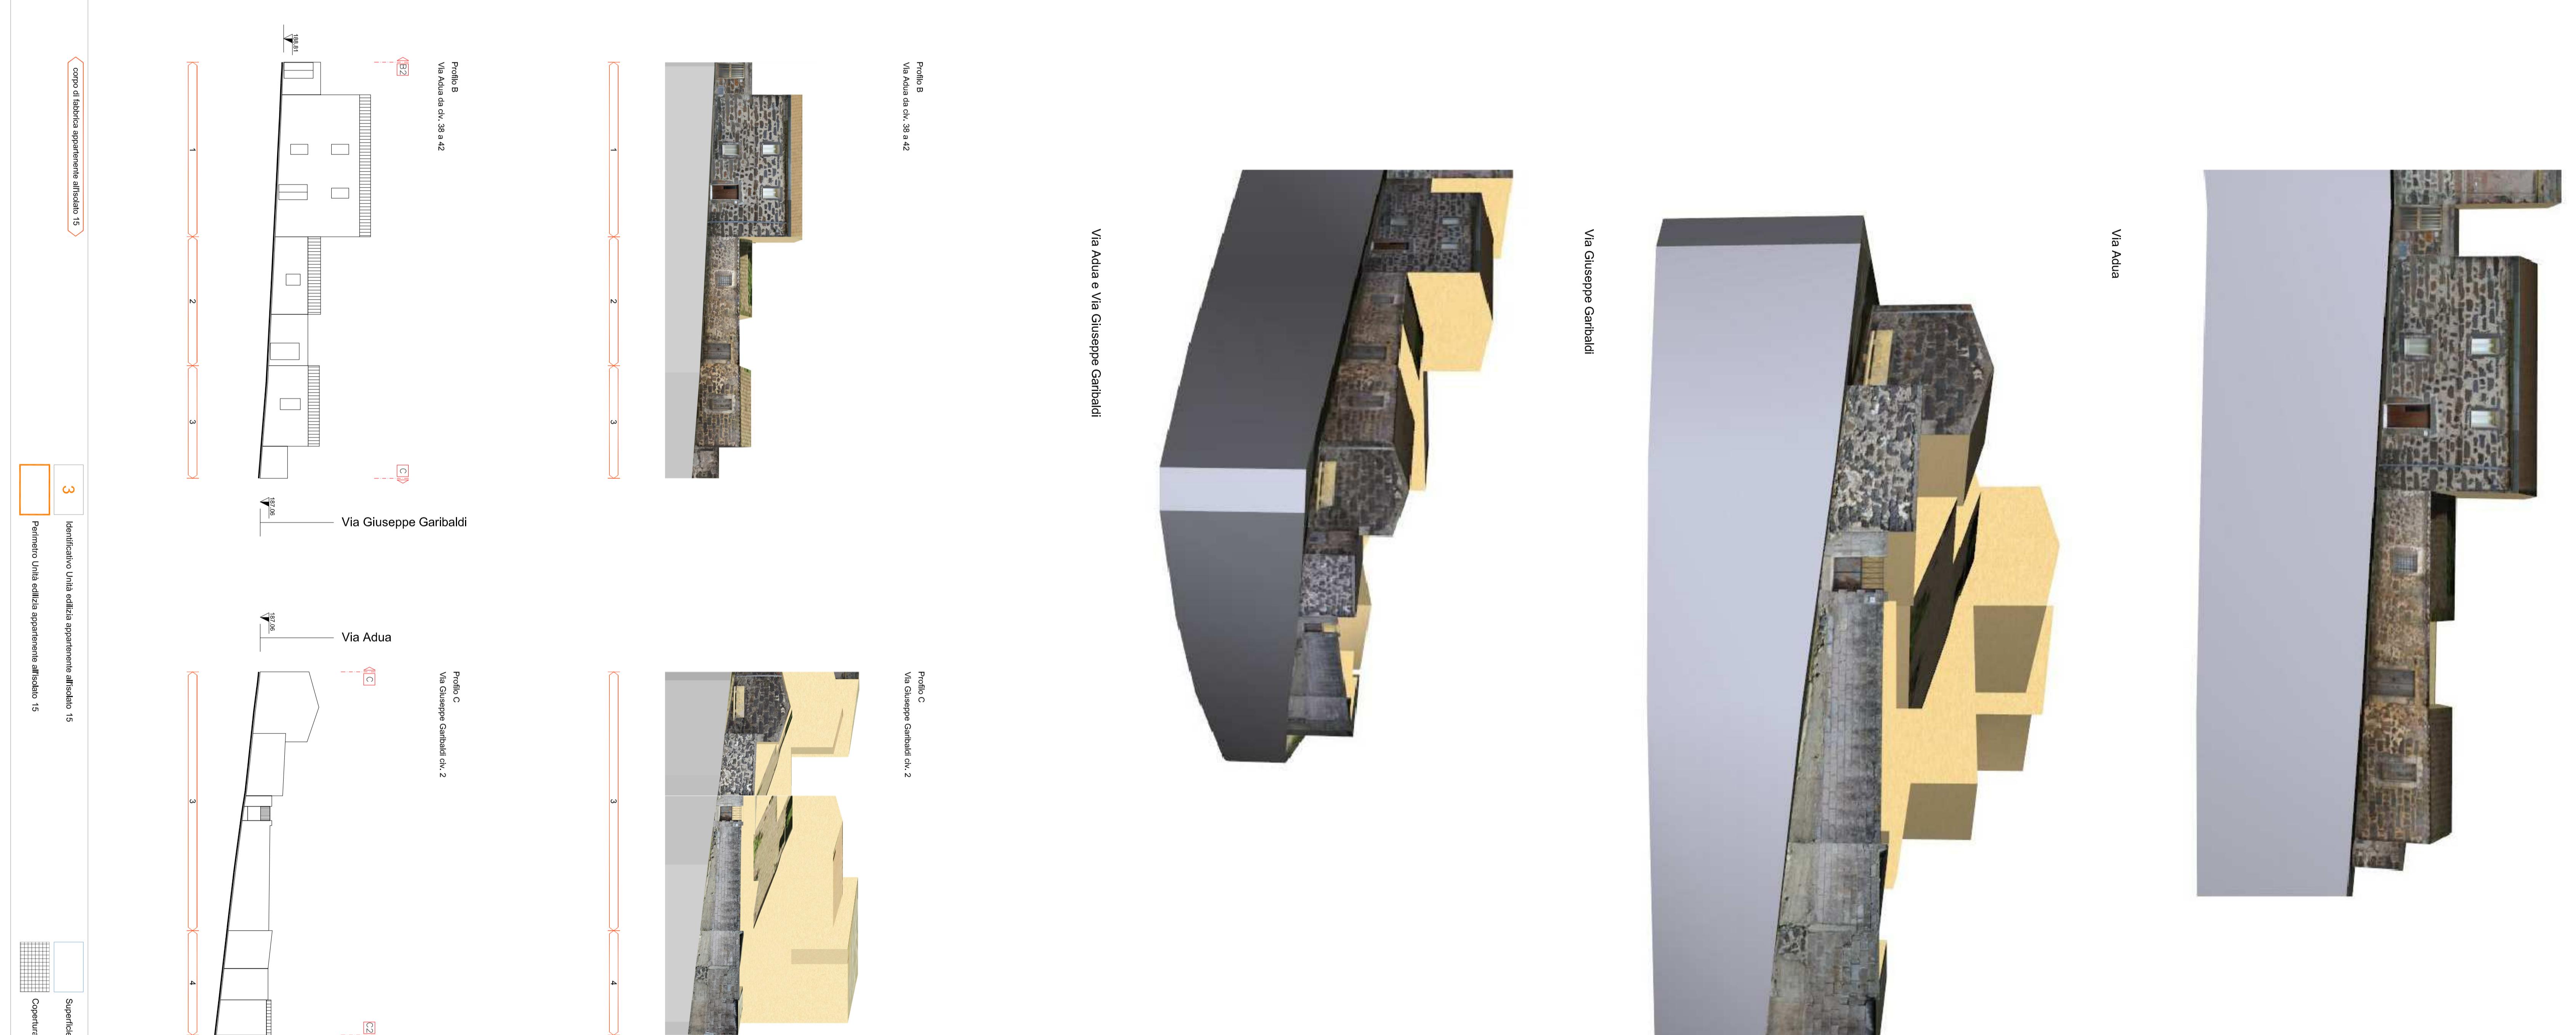

The diagram shows a shaded triangular region with a diagonal line through it. An arrow points to this shaded region. A dashed line passes through the triangle, and another dashed line intersects it at a point marked with a circled '8'.

