

COMUNE DI TADASUNI

Provincia di ORISTANO

REGIONE AUTONOMA DE SARDIGNA
REGIONE AUTONOMA DELLA SARDEGNA



PIANO PARTICOLAREGGIATO

PROGETTO DEFINITIVO

GRUPPO DI PROGETTAZIONE						
Allegato alla Delibera del Consiglio Comunale n. del						
PROGETTAZIONE						
 Metassociati <small>architettura ingegneria urbanistica</small>						
 <small>UNI EN ISO 9001:2008</small>						
Integrazione prestazioni specialistiche						
Ing. Giovanni Antonio Mura						
Arch. Salvatore Iai						
Geom. Alberto Betterellini						
Ing. Francesca Meloni						
Ing. Roberto Barracu						
<hr/>						
15 a - ISOLATO N°8 - Zona A						
Analisi del tessuto edilizio esistente - Proposta progettuale unità edilizie e profili stradali						
<hr/>						
PROGETTO	RESPONSABILE	CODICE ELABORATO				
M T 1 1 0 4	S.Iai	M T 1 1 0 4	D	0 2 E A	1 5 T A V A	
A	Prima emissione	AGOSTO 2016	S.Iai	R.Barracu	G.Mura	
REV.	DESCRIZIONE	DATA	REDATTO	VERIFICATO	APPROVATO	
Metassocial S.R.L. - REA 101611 - Codice Fiscale e Partita IVA 0144207917 - Via C. Battisti, 16 - 00155 MACOMER (RM) - Tel. 070.7513273 Fax 070.7513273 info@metassocial.com - metassocial@wp.net - www.metassocial.com						

PIANO PARTICOLAREGGIATO DEL CENTRO DI ANTICA E PRIMA FORMAZIONE



COMUNE DI TADASUNI

Provincia di ORISTANO

PIANO PARTICOLAREGGIATO DEL CENTRO DI ANTICA E PRIMA FORMAZIONE



Descrizione dell'isolato

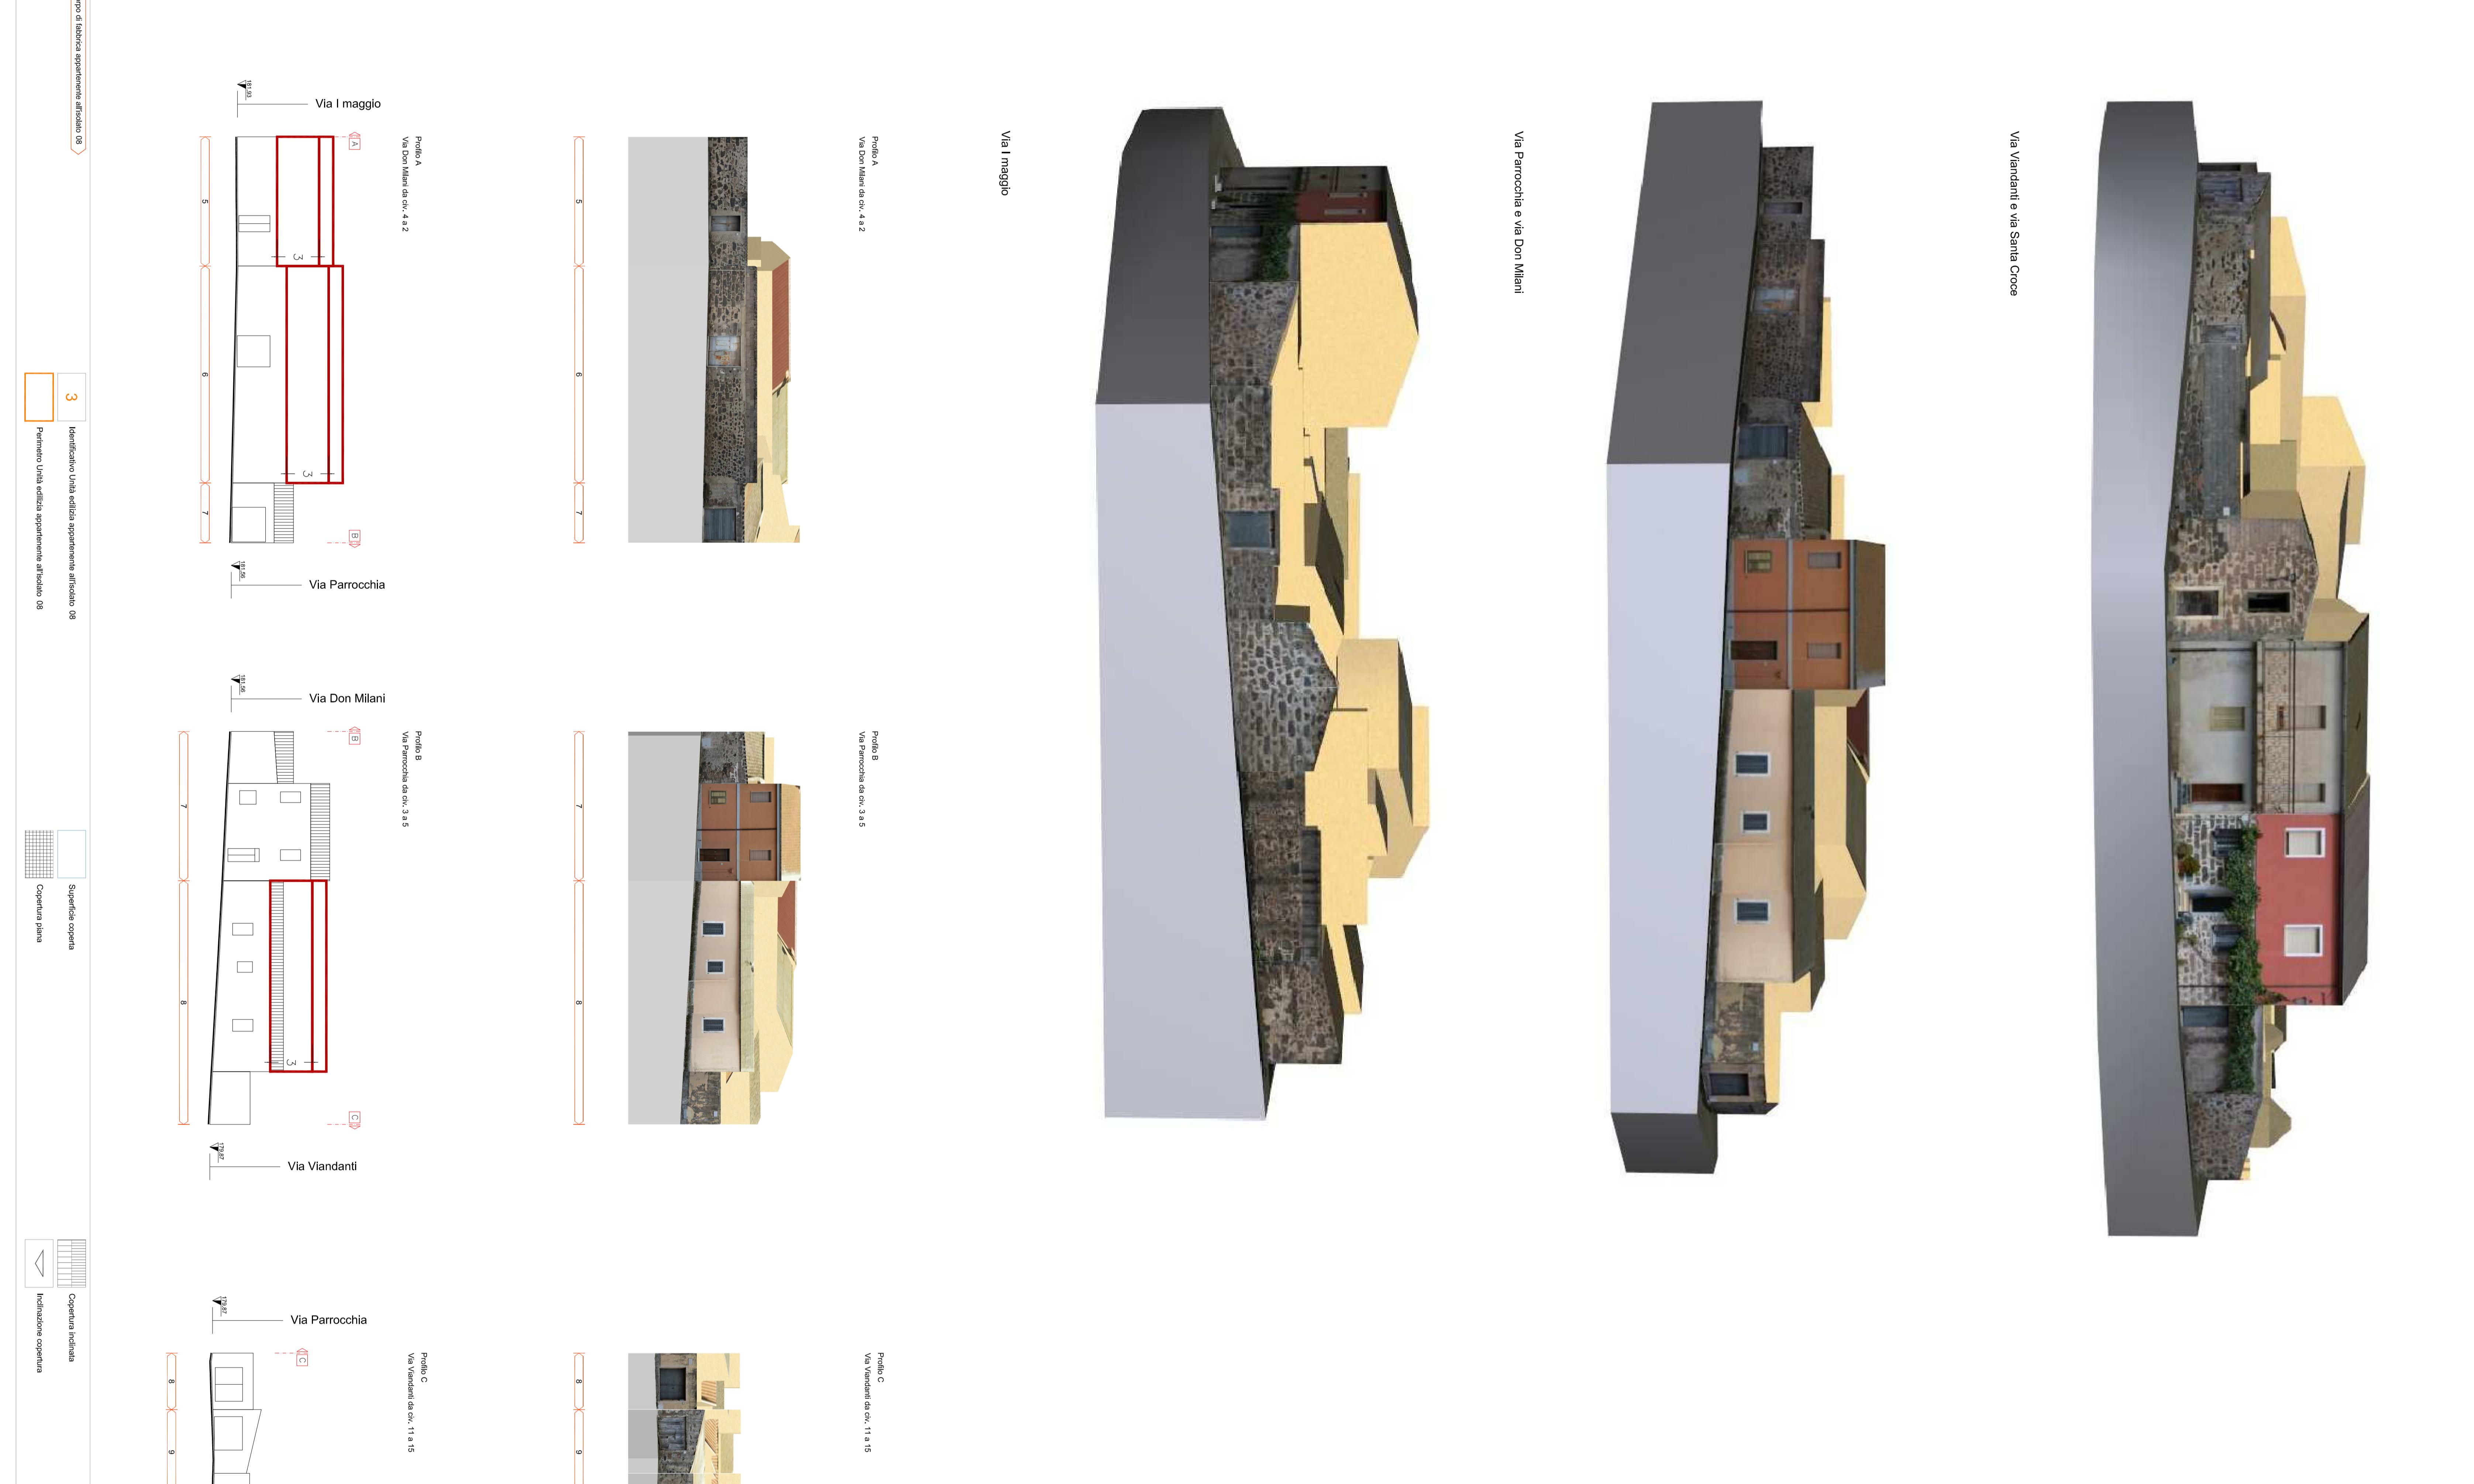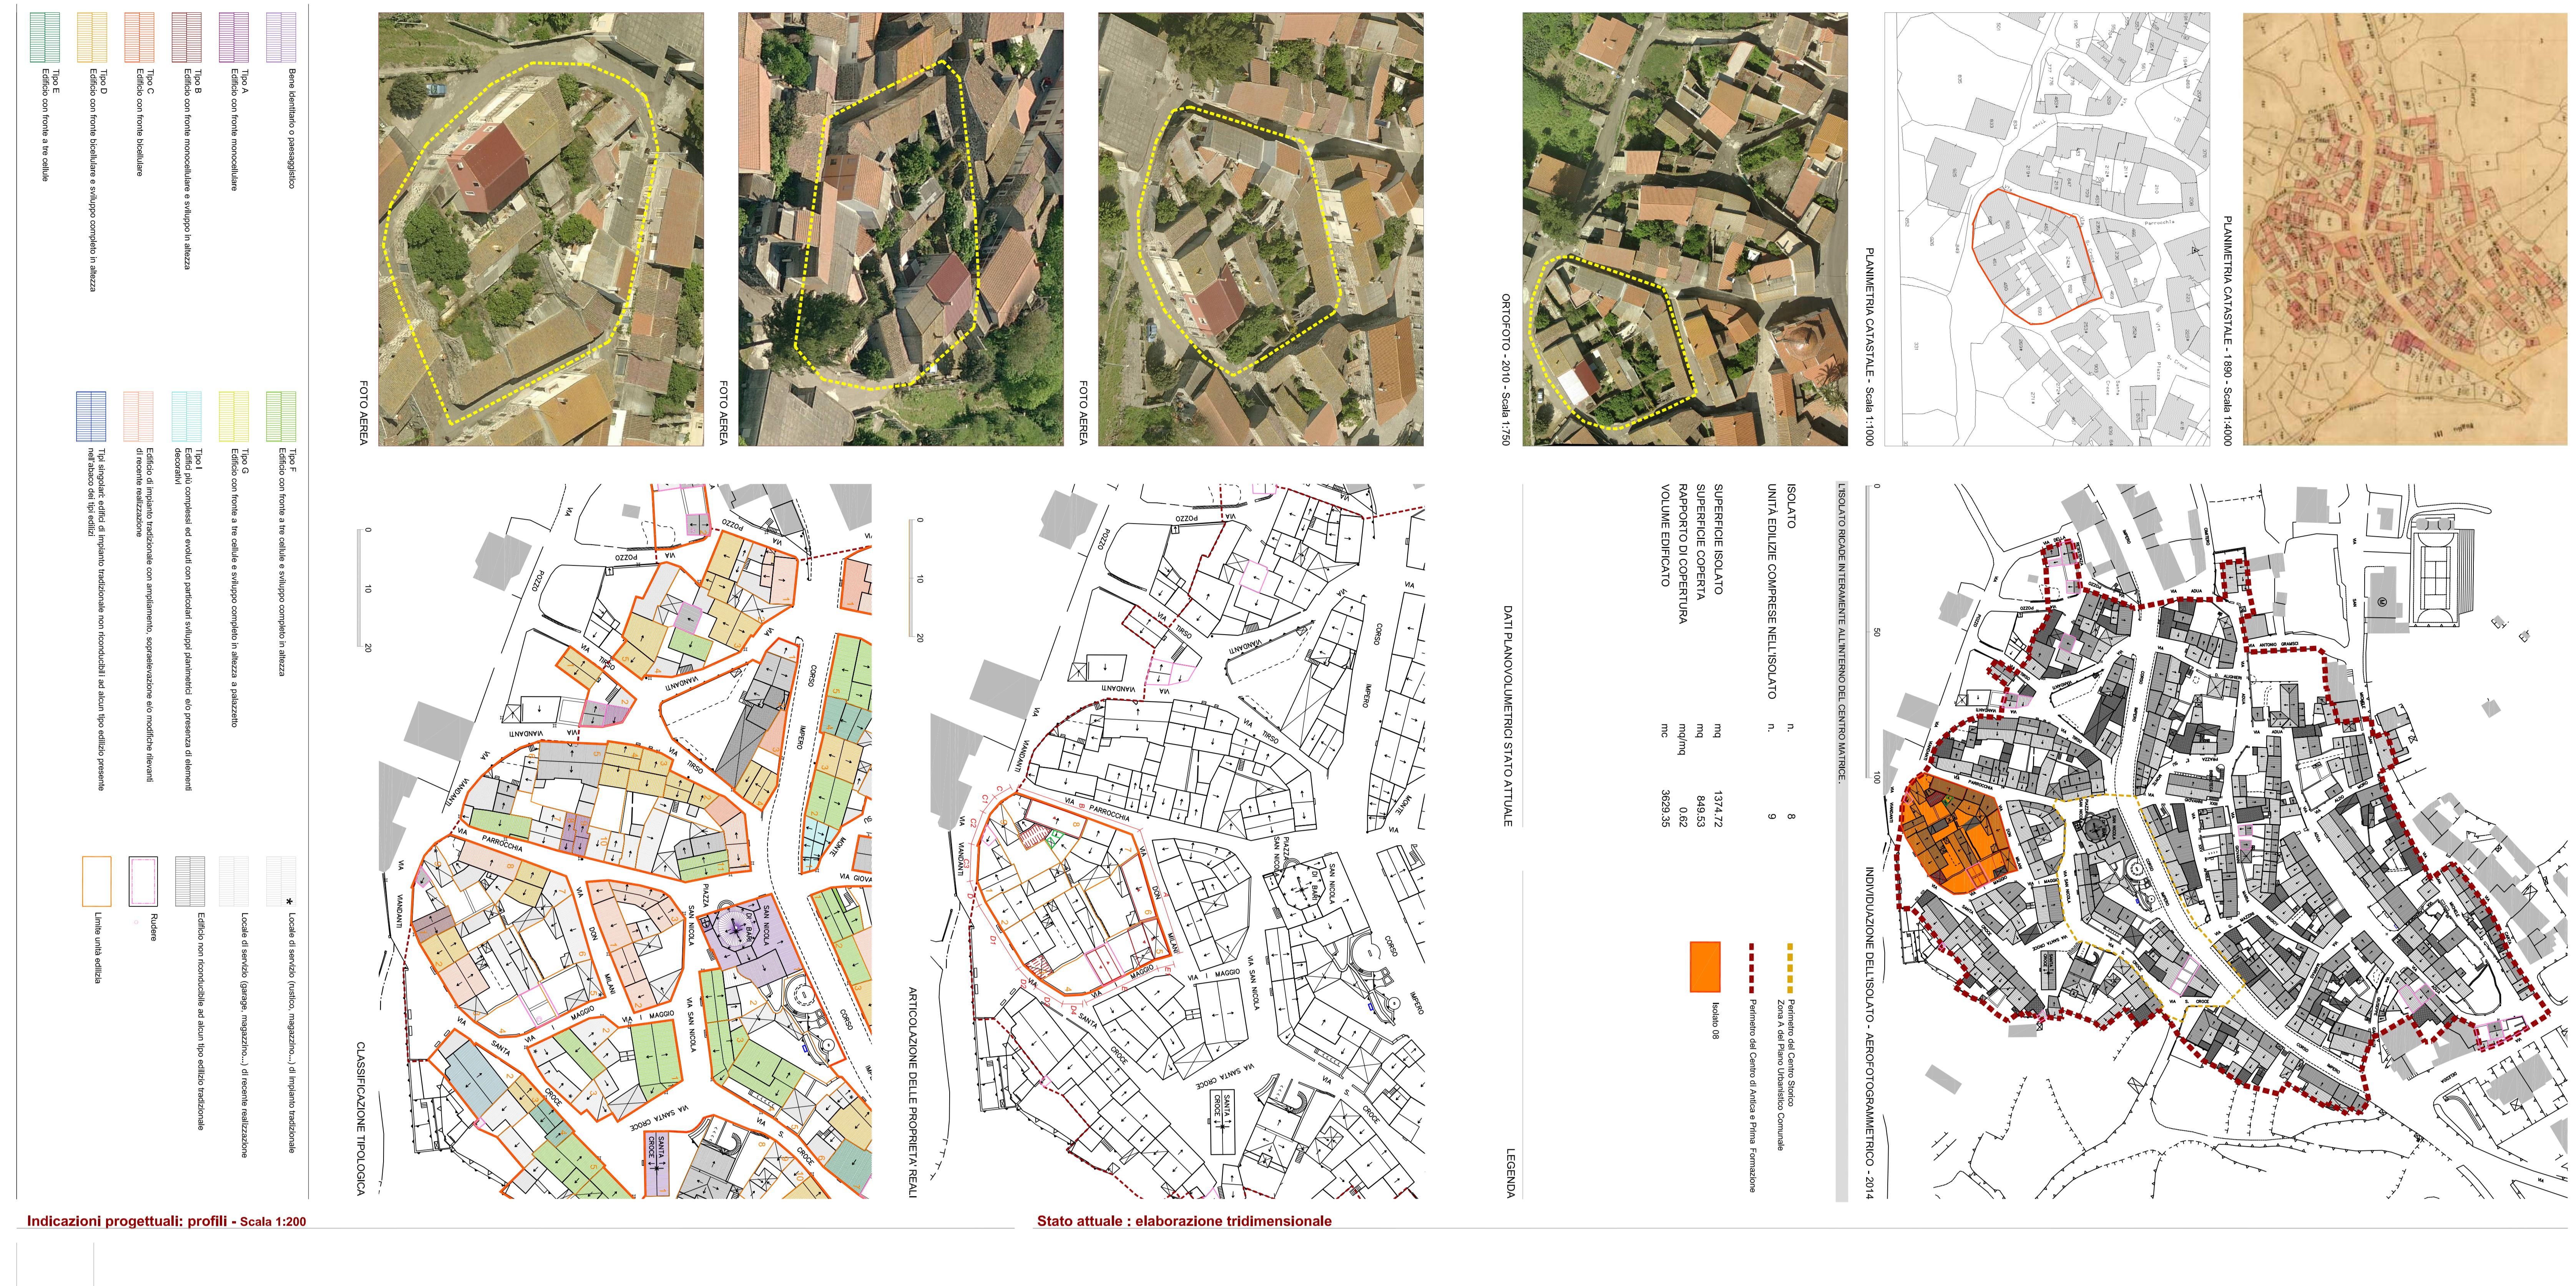

This image shows a detailed architectural section drawing. It features a vertical red line representing a cross-section through a wall. The left side of the section shows an interior space with a white floor and a dark ceiling. A small rectangular opening is visible in the lower part of the wall. The right side shows an exterior wall made of dark, irregular stones. A horizontal line extends from the top of the stone wall to the right, indicating the roofline. A vertical dimension line with the number '1' is located on the left side of the red section line, indicating the thickness of the wall.

